

Инв.№ подл.


Подпись и дата

Взам. инв. №

Источник питания
Аппарат на вводе (выключатель автоматический или выключатель нагрузки): номер; тип; ток расцепителя или номинальный ток, А
Аппарат на линии (выключатель автоматический или предохранитель): номер; тип; ток расцепителя или плавкой вставки, А
Пускатель магнитный (устройство защитного отключения или другие аппараты): номер; тип; номинальный ток, А
Маркировка - расчетная нагрузка, кВт - коэффициент мощности - расчетный ток, А - длина участка, м Момент нагрузки, кВт·жм - потеря напряжения, % - марка, сечение проводника - способ прокладки

Квартирный учетно-групповой щиток
ЩК (Бокс ЩРН-П-24 модуля навесн.пластик IP41 PRIME)

Принципиальная схема ЩК

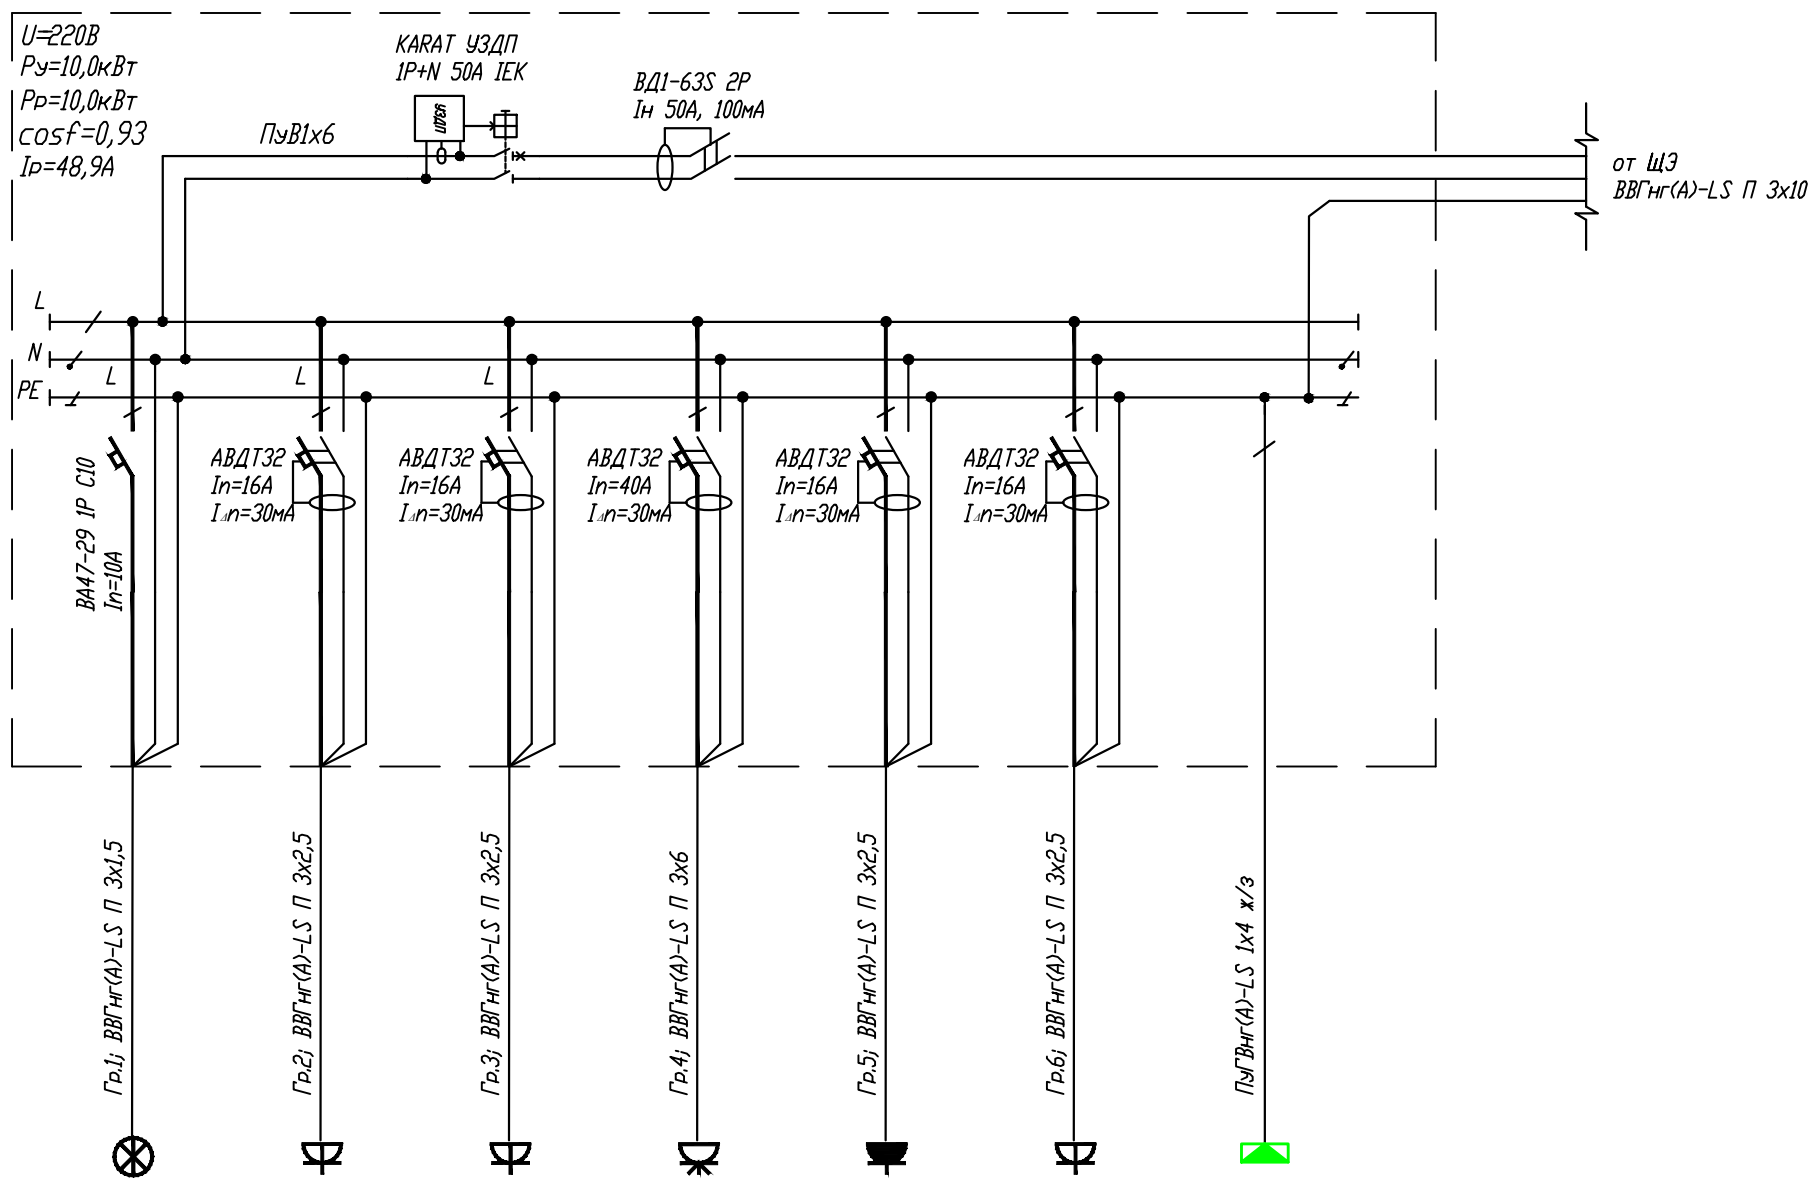

Наименование потребителя, назначение линии	Электро- освещение (комнаты, прихожая, ванная, звонок)	Бытовые розетки комнат	Бытовые розетки кухни	Бытовая розетка электроплиты	Бытовые розетки коридора и ванной комнаты	Бытовая розетка сплит-системы	КУП
Установленная мощность, кВт	-	-	-	-	-	-	-
Расчетный/пусковой ток, А	-	-	-	-	-	-	-

Примечание:

- В распределительных щитах предусматриваются аппараты защиты и управления модульного исполнения производства "IEK" линейка "KARAT".
- Для звонка и звонковой кнопки предусматривается кабель ВВГнг(А)-LS 2х1,5.
- Опуски к одноклавишным выключателям кабелем ВВГнг(А)-LS 2х1,5.
- Подвод к 4-х полюсным подвесным клемникам кабелем ВВГнг(А)-LS 4х1,5.

						-ЭОМ			
Изм.	Кол.уч.	Лист	N док.	Подп.	Дата				
						Многоквартирный жилой дом	Стадия	Лист	Листов
ГИП							Р		
Разработал	Большаков М.				06.2025	Принципиальная схема групповых сетей ЩК			
Н.контроль									