



Узел А

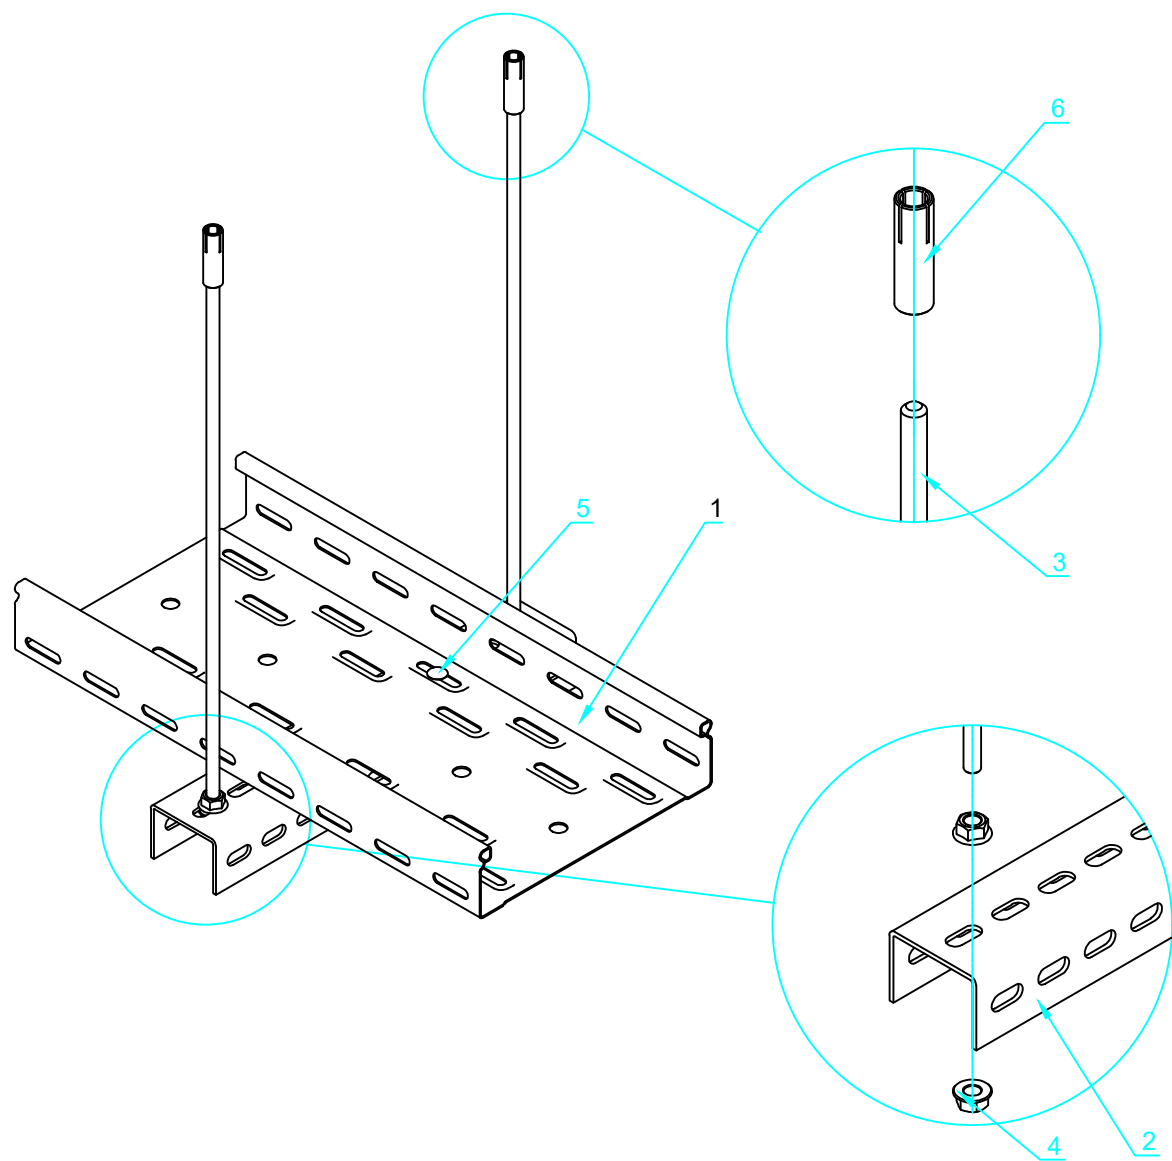

Узел Б

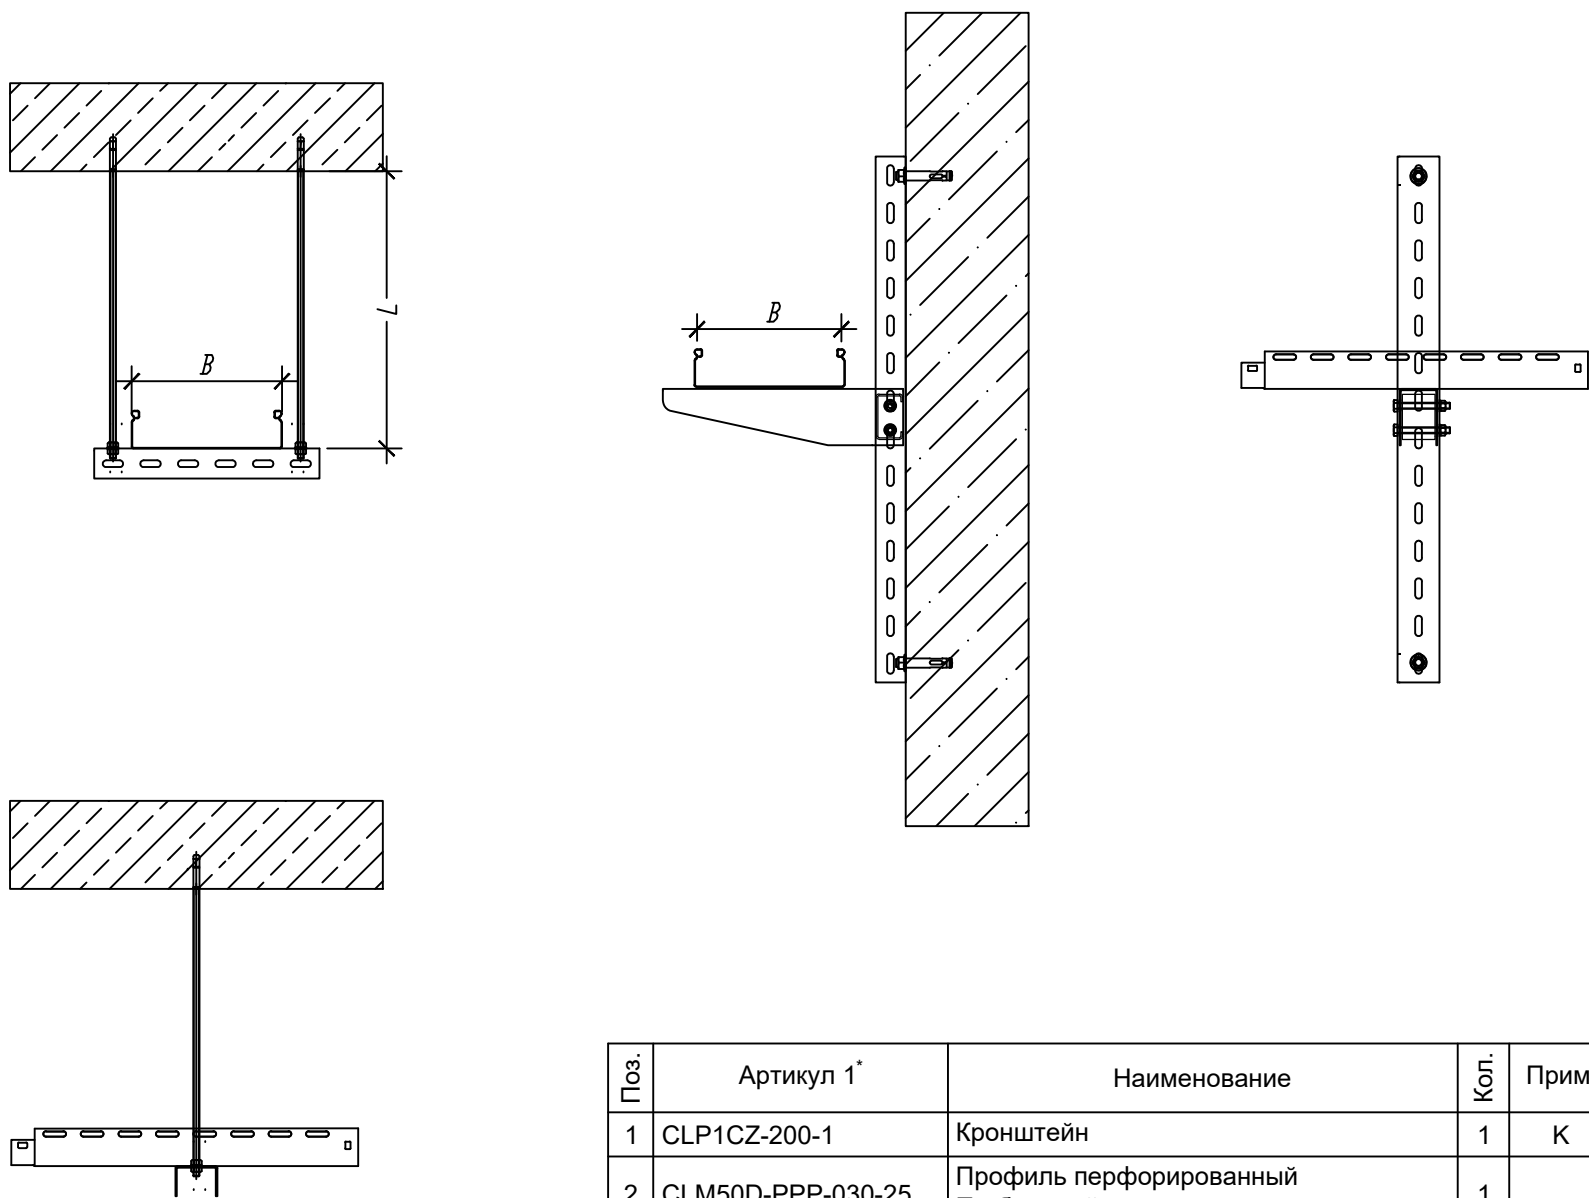

Инв. N подл.	Подпись и дата	Взам. инв. N						
			Поз.	Артикул 1*		Наименование	Кол.	Прим.
			1	CLN10-050-300-3		Лоток неперфорированный	3	Л, м.
			2	CLM50D-PPP-040-25		Профиль перфорированный П-образный	1	
			3	CLW10-TM-08-2-R		Шпилька М8	2	(L/N)*2
			4	CLP1M-N-8-2		Гайка со стопорным буртом М8 Din 6923	4	
			5	CLP1M-CS-6-10-1		Комплект соединительный КС	2	
			6	CLP1M-AS-8		Анкер стальной забивной	2	
				Длина лотка, м.				
	Шаг крепления, N м.	1						

Поз.	Артикул 1*	Наименование	Кол.	Прим.
1	CLP1CZ-200-1	Кронштейн	1	К
2	CLM50D-PPP-030-25	Профиль перфорированный П-образный	1	
3	CLM50D-RSK	Распорка для кронштейна	1	К
4	CMZ10-BTP-8-70	Болт шестигранный М8х70 Din 933	2	К*2
5	CLP1M-N-8-2	Гайка со стопорным буртом М8 Din 6923	2	К*2
6	CLW10-MS-20	Соединительный комплект MS20	2	К*2
7	CLP1M-A-B-10-75	Анкер с гайкой	2	

						-ЭОМ			
Изм.	Кол.уч.	Лист	N док	Подп.	Дата				
ГИП						Многоквартирный жилой дом	Стадия	Лист	Листов
							Р		
Разработал		Большаков М.		06.2025	Узлы крепления МКНС распределительных сетей технического этажа				
Н.контроль									