




ЩЗ на 6 квартир

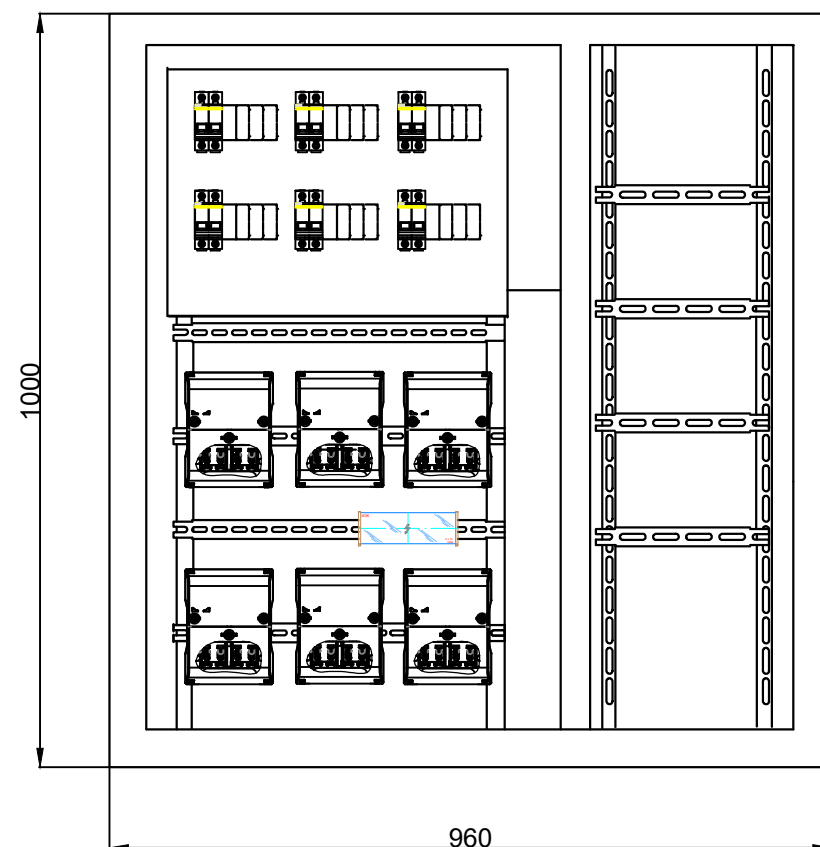

ЩК

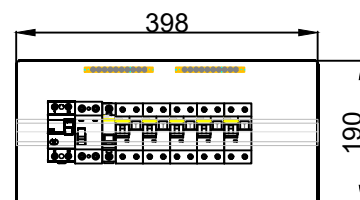

ЩЗ на 5 квартир

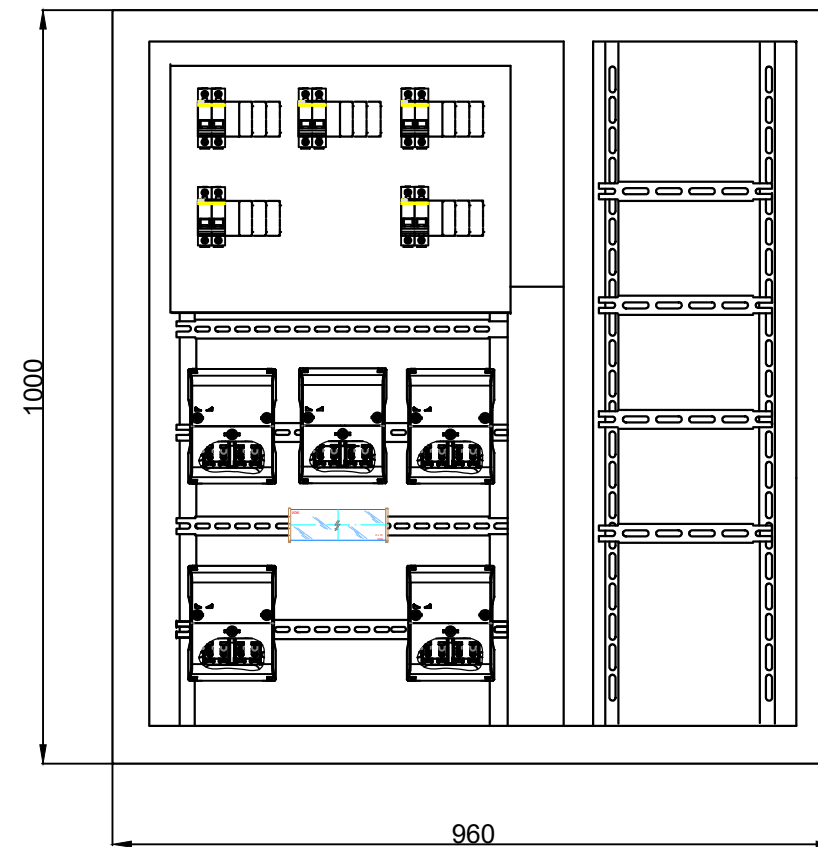

Примечание:

- В распределительных щитах предусматриваются аппараты защиты и управления модульного исполнения производства "IEK" линейка "KARAT".
- Двери условно не показаны

Инв. N	подл.	Подпись и дата	Взам. инв. N

						-ЗОМ		
Изм.	Кол.уч.	Лист	N док	Подп.	Дата		Стадия	Лист
Гип						Многоквартирный жилой дом	Р	Листов
Разработал	Большаков М.	06.2025				Щит этажный ЩЗ на 5 и 6 квартир, Щит квартирный ЩК.	IEK	
Н.контроль								