


Согласовано						
Инв. № подл.	Подп. и дата	Взам. инв. №				
Изм.	Кол.уч.	Лист	№ док.	Подп.	Дата	
Разраб.	Проверил					
Н. контр.						

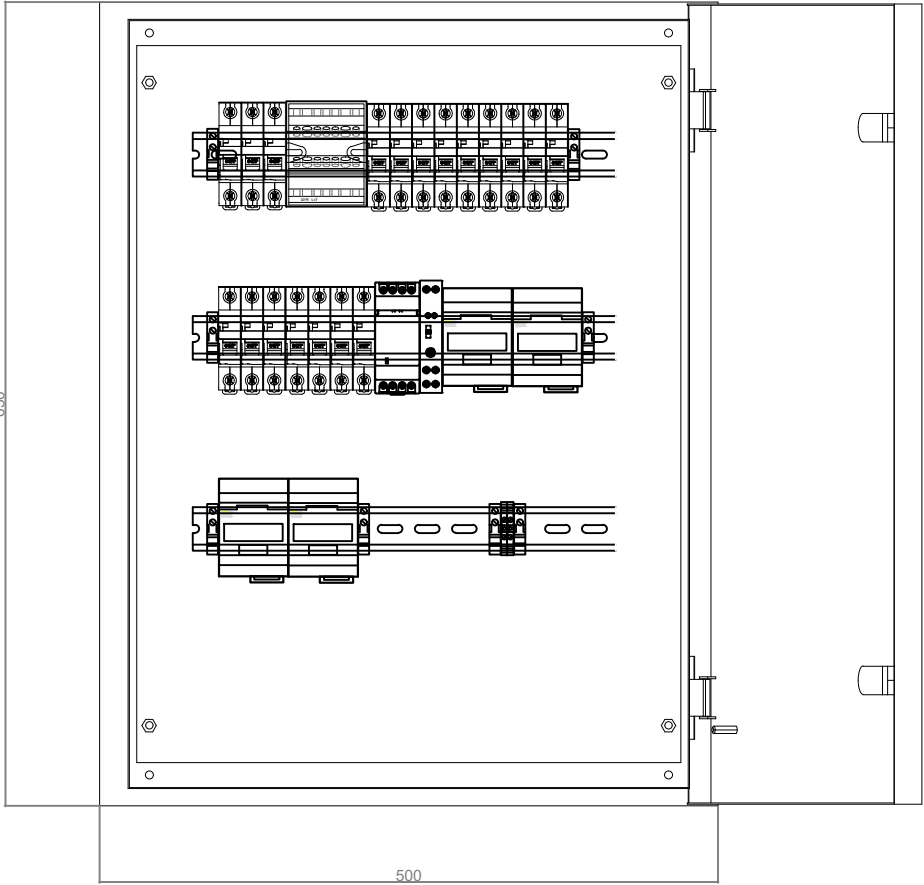

Внешний вид щита ЩНО
с управлением по освещенности
и времени

Стадия	Лист	Листов

