


Анкер стальной забивной

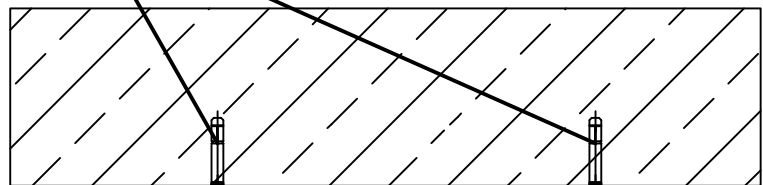


Шпилька М8

Лоток перфорированный

Гайка со стопорным буртом М8

Профиль перфорированный П-образный

Анкер стальной забивной

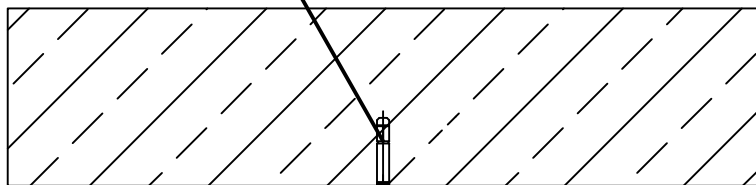

Шпилька М8

Лоток перфорированный

Профиль перфорированный П-образный

Инв. № подл.	Подп. и дата	Взам. инв. №					
			Поз.	Артикул 1	Наименование	Количество	Примечание
			1	CLP10-050-200-3	Лоток перфорированный	3	L, м.
			2	CLM50D-PPP-030-15	Профиль перфорированный П-образный	1	
			3	CLW10-TM-08-2-R	Шпилька М8	2	
			4	CLP1M-N-8-2	Гайка со стопорным буртом М8 Din 6923	4	
			5	CLP1M-AS-8	Анкер стальной забивной	2	

						-ЭОМ			
Изм.	Кол.уч	Лист	№ док.	Подпись	Дата				
Разраб.		Цацукевич М.А.			12.2025	Многоквартирный дом бизнес класса	Стадия	Лист	Листов
Проверил		Большаков М.А.			12.2025		Р		
						Подвес лоточной трассы к бетонному перекрытию на П-профиль			
Н. контроль.									