


Экспликация помещений		
Номер помещения	Наименование	Площадь, м²
Административная		
А-2.01	Помещение хранения автомобилей	3128,00
А-2.02	Помещение хранения автомобилей	2370,00
		5498,00
МНП		
-2.01	Лестница	19,35
-2.01.ты	Гангб.-шиз	2,96
-2.04	Лестница	16,31
-2.04.ты	Гангб.-шиз	3,41
-2.06	Лестница	20,51
-2.06.ты	Гангб.-шиз	5,27
-2.07	Лестница	17,47
-2.07.ты	Гангб.-шиз	4,32
А-2.0X.1	Лифтовой холл	21,77
А-2.0X.2	Лифтовой холл	27,83
А-2.0X.3	Лифтовой холл	21,46
А-2.0X.4	Лифтовой холл	36,84
А-2.0X.5	Лифтовой холл	23,96
		221,86

Места хранения малых транспортных средств		
2001к	МХМТС	8,82
2002к	МХМТС	7,22
2003к	МХМТС	8,52
2004к	МХМТС	8,82
2005к	МХМТС	9,27
2006к	МХМТС	8,08
2007к	МХМТС	7,18
2008к	МХМТС	7,96
2009к	МХМТС	10,16
2010к	МХМТС	11,66
2011к	МХМТС	3,62
2012к	МХМТС	3,92
2013к	МХМТС	6,30
2014к	МХМТС	6,40
2015к	МХМТС	7,24
2016к	МХМТС	0,00
2017к	МХМТС	4,55
2018к	МХМТС	5,87
2019к	МХМТС	5,76
2020к	МХМТС	5,05
2021к	МХМТС	4,90
2022к	МХМТС	4,90
2023к	МХМТС	6,95
2024к	МХМТС	4,17
2025к	МХМТС	8,91
2026к	МХМТС	4,28
2027к	МХМТС	4,08
2028к	МХМТС	3,84
2029к	МХМТС	3,84
2030к	МХМТС	7,35
2031к	МХМТС	4,89
2032к	МХМТС	6,46
2033к	МХМТС	6,46
2034к	МХМТС	6,26
2035к	МХМТС	6,07
2036к	МХМТС	4,33
2037к	МХМТС	5,68
2038к	МХМТС	6,62
2039к	МХМТС	4,18
2040к	МХМТС	3,88
2041к	МХМТС	5,03
2042к	МХМТС	8,69
2043к	МХМТС	9,12
2044к	МХМТС	9,18
2045к	МХМТС	8,91
2046к	МХМТС	8,76
2047к	МХМТС	4,18
2048к	МХМТС	3,68
2049к	МХМТС	5,97
2050к	МХМТС	3,56

Экспликация помещений		
Номер помещения	Наименование	Площадь, м²
2051к	МХМТС	3,89
2052к	МХМТС	7,72
2053к	МХМТС	7,34
2054к	МХМТС	3,75
2055к	МХМТС	5,86
2056к	МХМТС	6,38
2057к	МХМТС	3,61
2058к	МХМТС	5,18
2059к	МХМТС	4,22
2060к	МХМТС	4,19
2061к	МХМТС	4,19
2062к	МХМТС	7,35
2063к	МХМТС	4,39
2064к	МХМТС	3,96
2065к	МХМТС	5,65
2066к	МХМТС	3,65
2067к	МХМТС	4,86
2068к	МХМТС	4,90
2069к	МХМТС	4,17
2070к	МХМТС	4,67
2071к	МХМТС	3,47
2072к	МХМТС	5,89
2073к	МХМТС	5,92
2074к	МХМТС	9,68
2075к	МХМТС	4,54
2076к	МХМТС	8,05
2077к	МХМТС	5,44
2078к	МХМТС	5,61
2079к	МХМТС	3,78
2080к	МХМТС	5,40
2081к	МХМТС	7,03
2082к	МХМТС	7,24
2083к	МХМТС	5,77
2084к	МХМТС	5,98
2085к	МХМТС	5,16
2086к	МХМТС	3,94
2087к	МХМТС	4,27
2088к	МХМТС	4,63
2089к	МХМТС	7,67
2090к	МХМТС	4,13
2091к	МХМТС	3,80
2092к	МХМТС	5,30
2093к	МХМТС	5,78
2094к	МХМТС	6,99
2095к	МХМТС	6,60
2096к	МХМТС	5,30
2097к	МХМТС	4,11
2098к	МХМТС	7,86
2099к	МХМТС	3,65
2100к	МХМТС	3,27
2101к	МХМТС	2,83
2102к	МХМТС	6,75
2103к	МХМТС	5,80
2104к	МХМТС	3,82
2105к	МХМТС	4,11
2106к	МХМТС	5,76
2107к	МХМТС	4,26
2108к	МХМТС	6,67
2109к	МХМТС	4,38
2110к	МХМТС	6,75
2111к	МХМТС	4,25
2112к	МХМТС	5,13
2113к	МХМТС	3,51
2114к	МХМТС	4,78

Примечания:

- Кабельные линии систем противопожарной защиты проложить в отдельном лотке.
- Места прокладки кабельных лотков уточнить по месту. Трасса кабеленесущих систем может быть изменена во время монтажа.
- Шаг крепления лотков к потолку не более 1200 мм.
- Прохождение кабельных линий и инженерных коммуникаций через противопожарные перегородки должно обеспечиваться устройством противопожарных проходов в соответствии с ГОСТ 53310-2009. Применяемые для заделки проходов огнеупорные материалы должны иметь предел огнестойкости не менее предела огнестойкости данных конструкций.

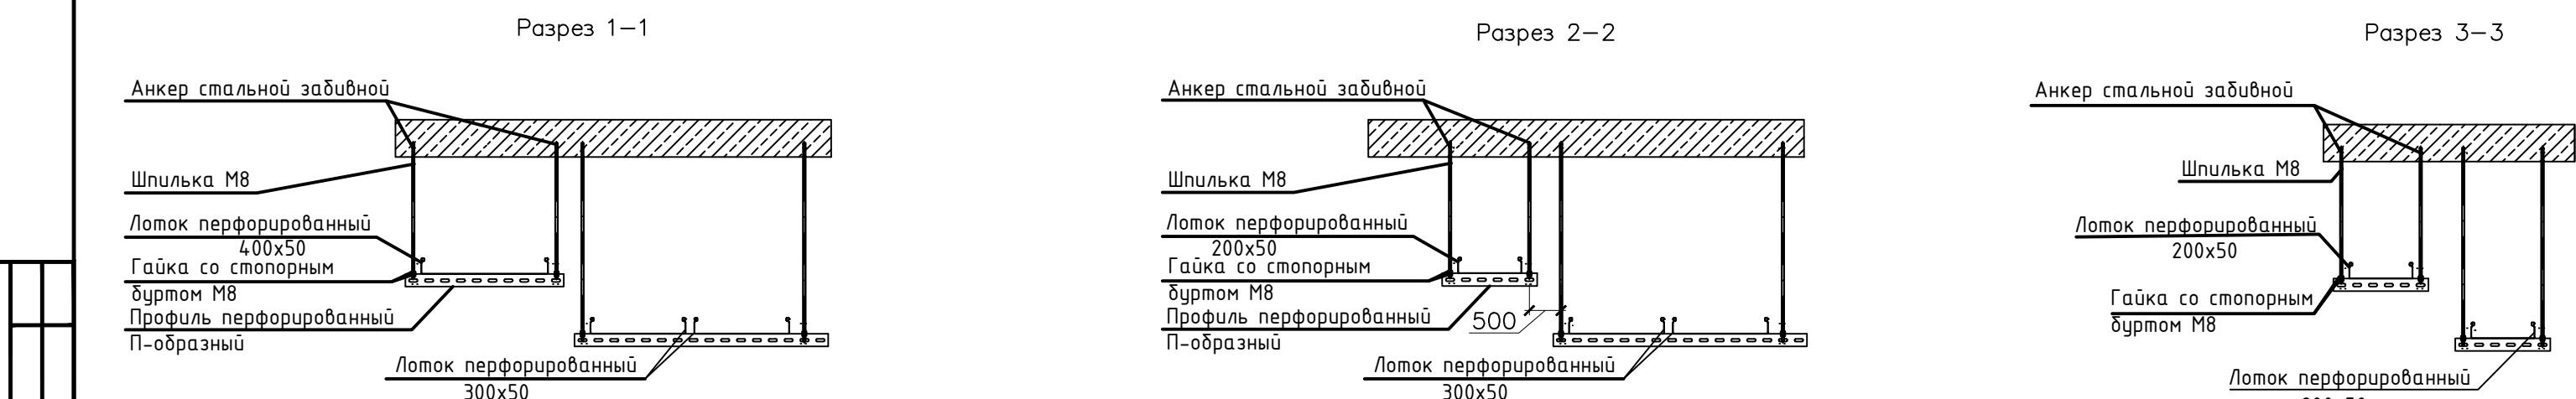

Примечание:
Кабельные прогсы указанные на чертеже не относятся к прогсам

- ЗОМ					
Изм.	Взам. у.	Лист	№ изм.	Подпись	Дата
Рисовал	Шенников М.А.	12.26			
Проверил	Болышев М.А.	12.26			
Н. контр.					
Многоквартирный дом бизнес-класса				Стадия	Лист
План прокладки кабеленесущих конструкций. Паркиннг.				Р	Листов
				IEK	