
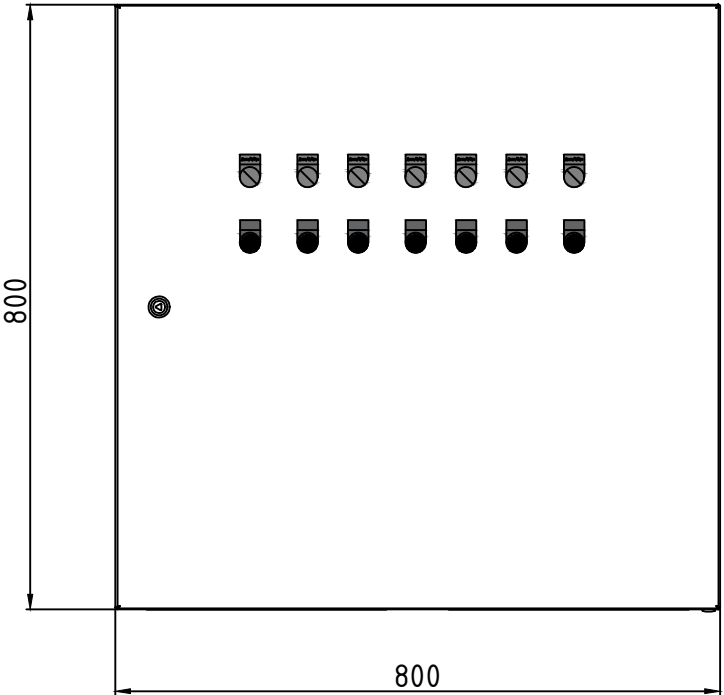


Инв. № подл.	Подп. и дата	Взам. инв. №	Согласовано	

ЩО 1 П.1.1

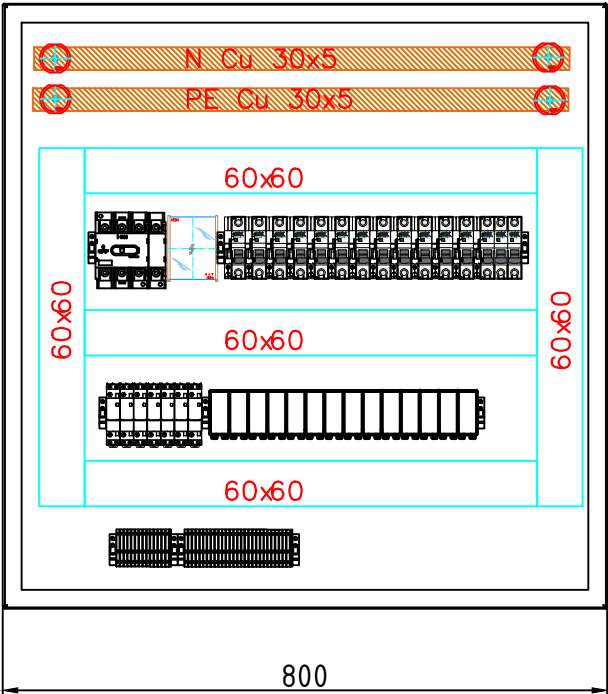

						- ЭОМ			
Изм.	Кол.уч.	Лист	Недок.	Подп.	Дата	Многоквартирный дом бизнес-класса	Стадия	Лист	Листов
Разраб.		Фёдоров С.А.			12.25		Р		
Проверил		Большаков М.А.			12.25				
						Внешний вид ЩО 1П.1.1			
Н. контр.									