
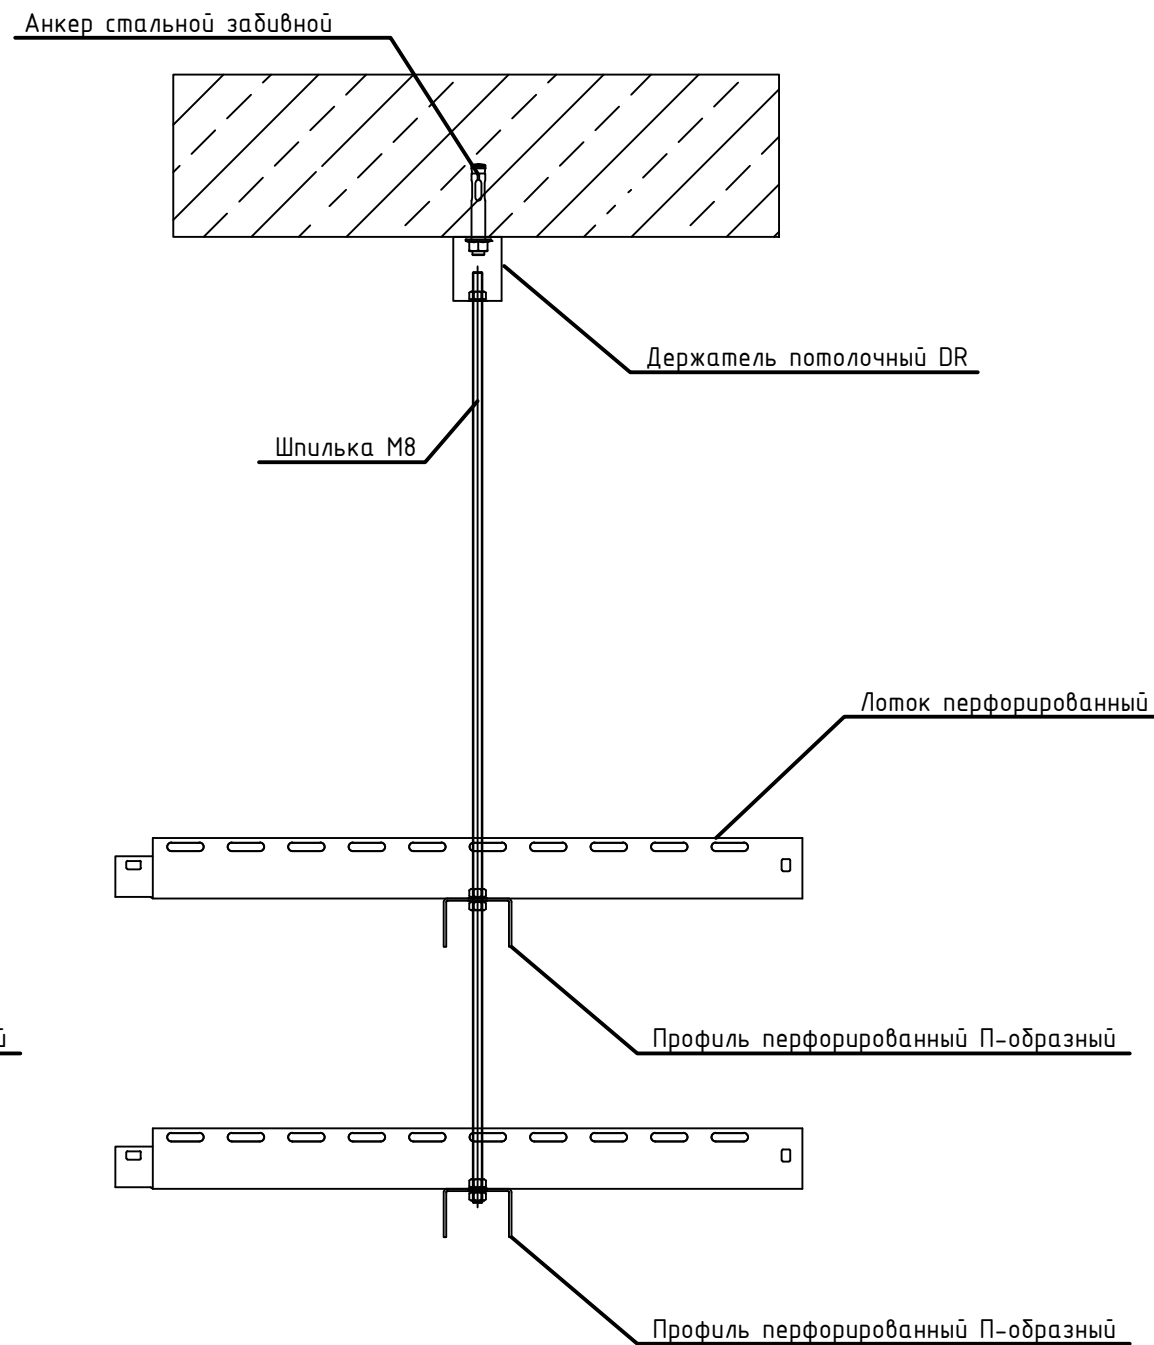


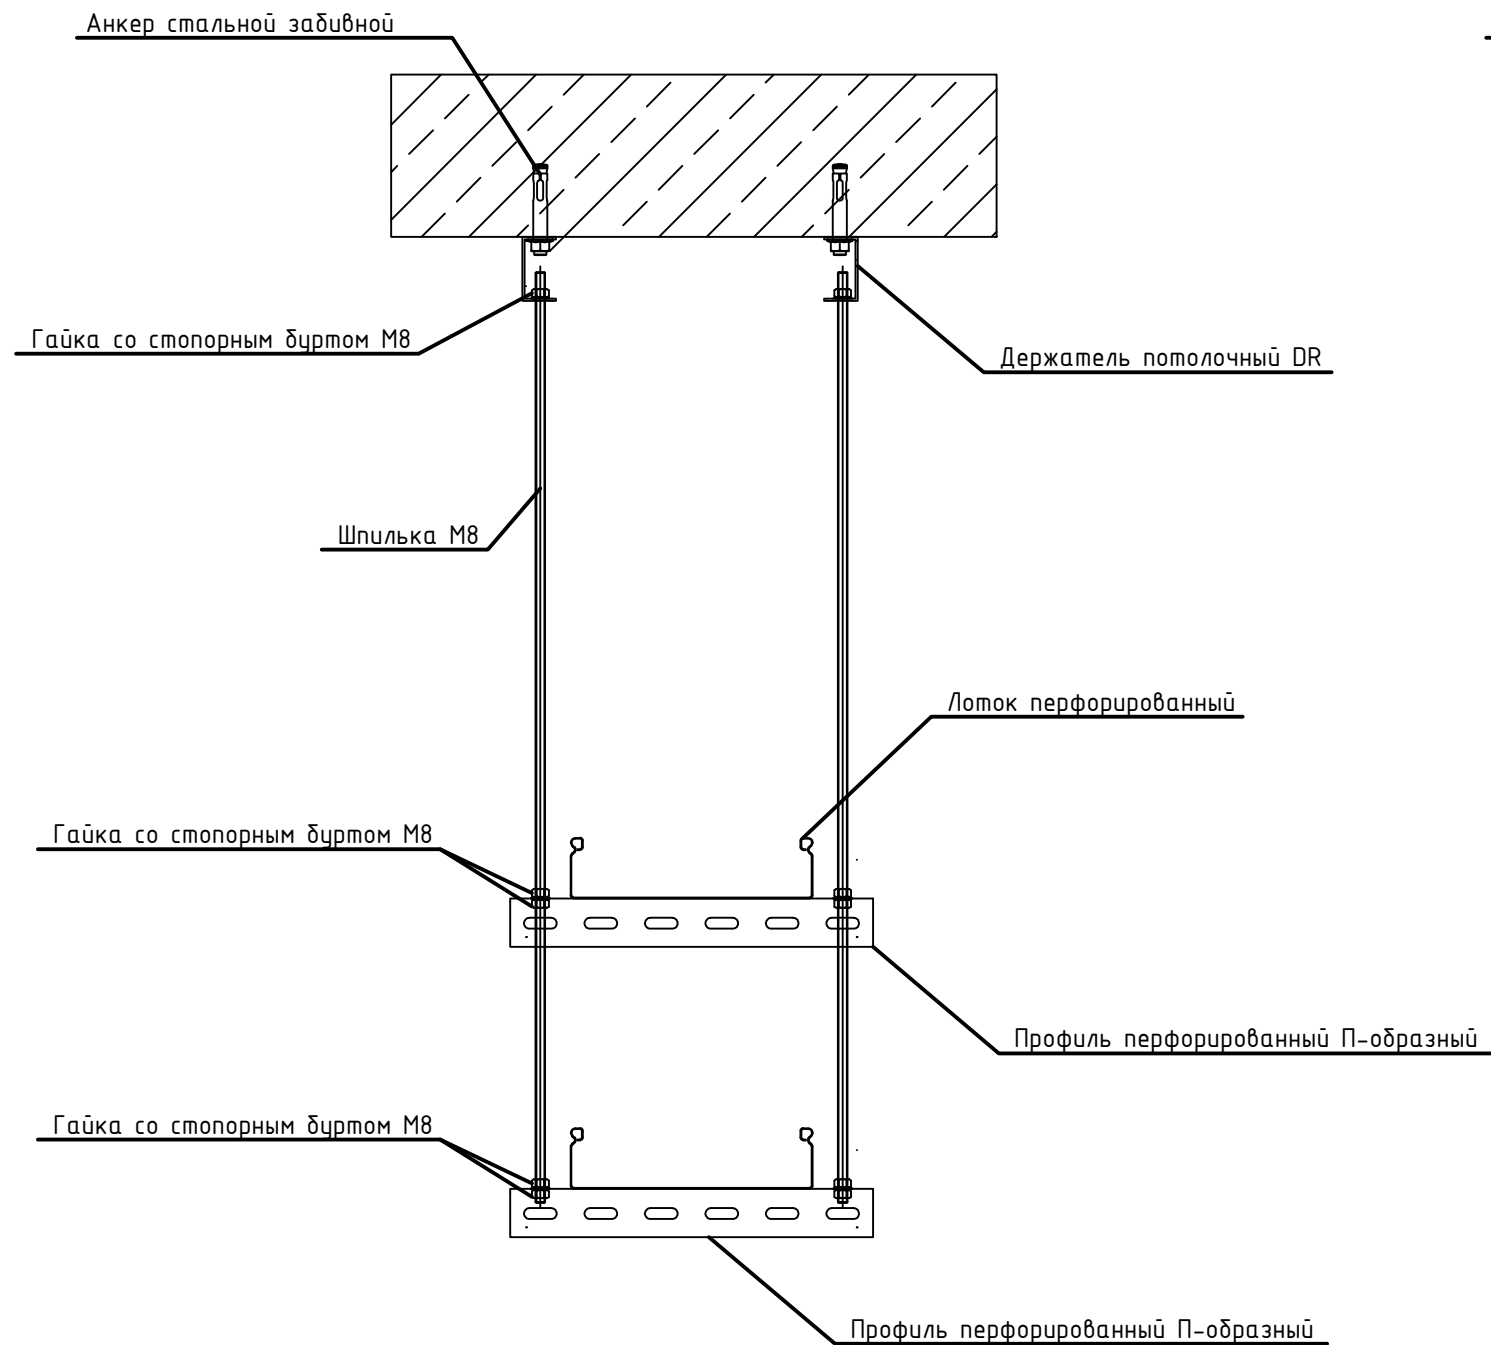

Инв. №	подл.	Подп. и дата		Взам. инв. №	
Поз.	Артикул 1		Наименование	Количество	Примечание
1	CLP10-050-200-3		Лоток перфорированный	3	L, м.
2	CLM50D-PPP-030-20		Профиль перфорированный П-образный	2	
3	CLW10-DR		Держатель потолочный DR	2	
4	CLP1M-N-8-2		Гайка со стопорным буртом М8 Din 6923	10	
5	CLP1M-A-B-10-75		Анкер с гайкой	2	
6	CLW10-TM-08-1-R		Шпилька М8	2	

						-ЭОМ		
Изм.	Кол.уч.	Лист	№ док.	Подпись	Дата			
Разраб.	Цацукевич М.А.			12.2025	Многоквартирный дом бизнес класса		Стадия	Лист
Проверил	Большаков М.А.			12.2025			Р	Листов
					Подвес лоточной трассы к бетонному перекрытию при помощи шпилек			
Н. контроль.								