
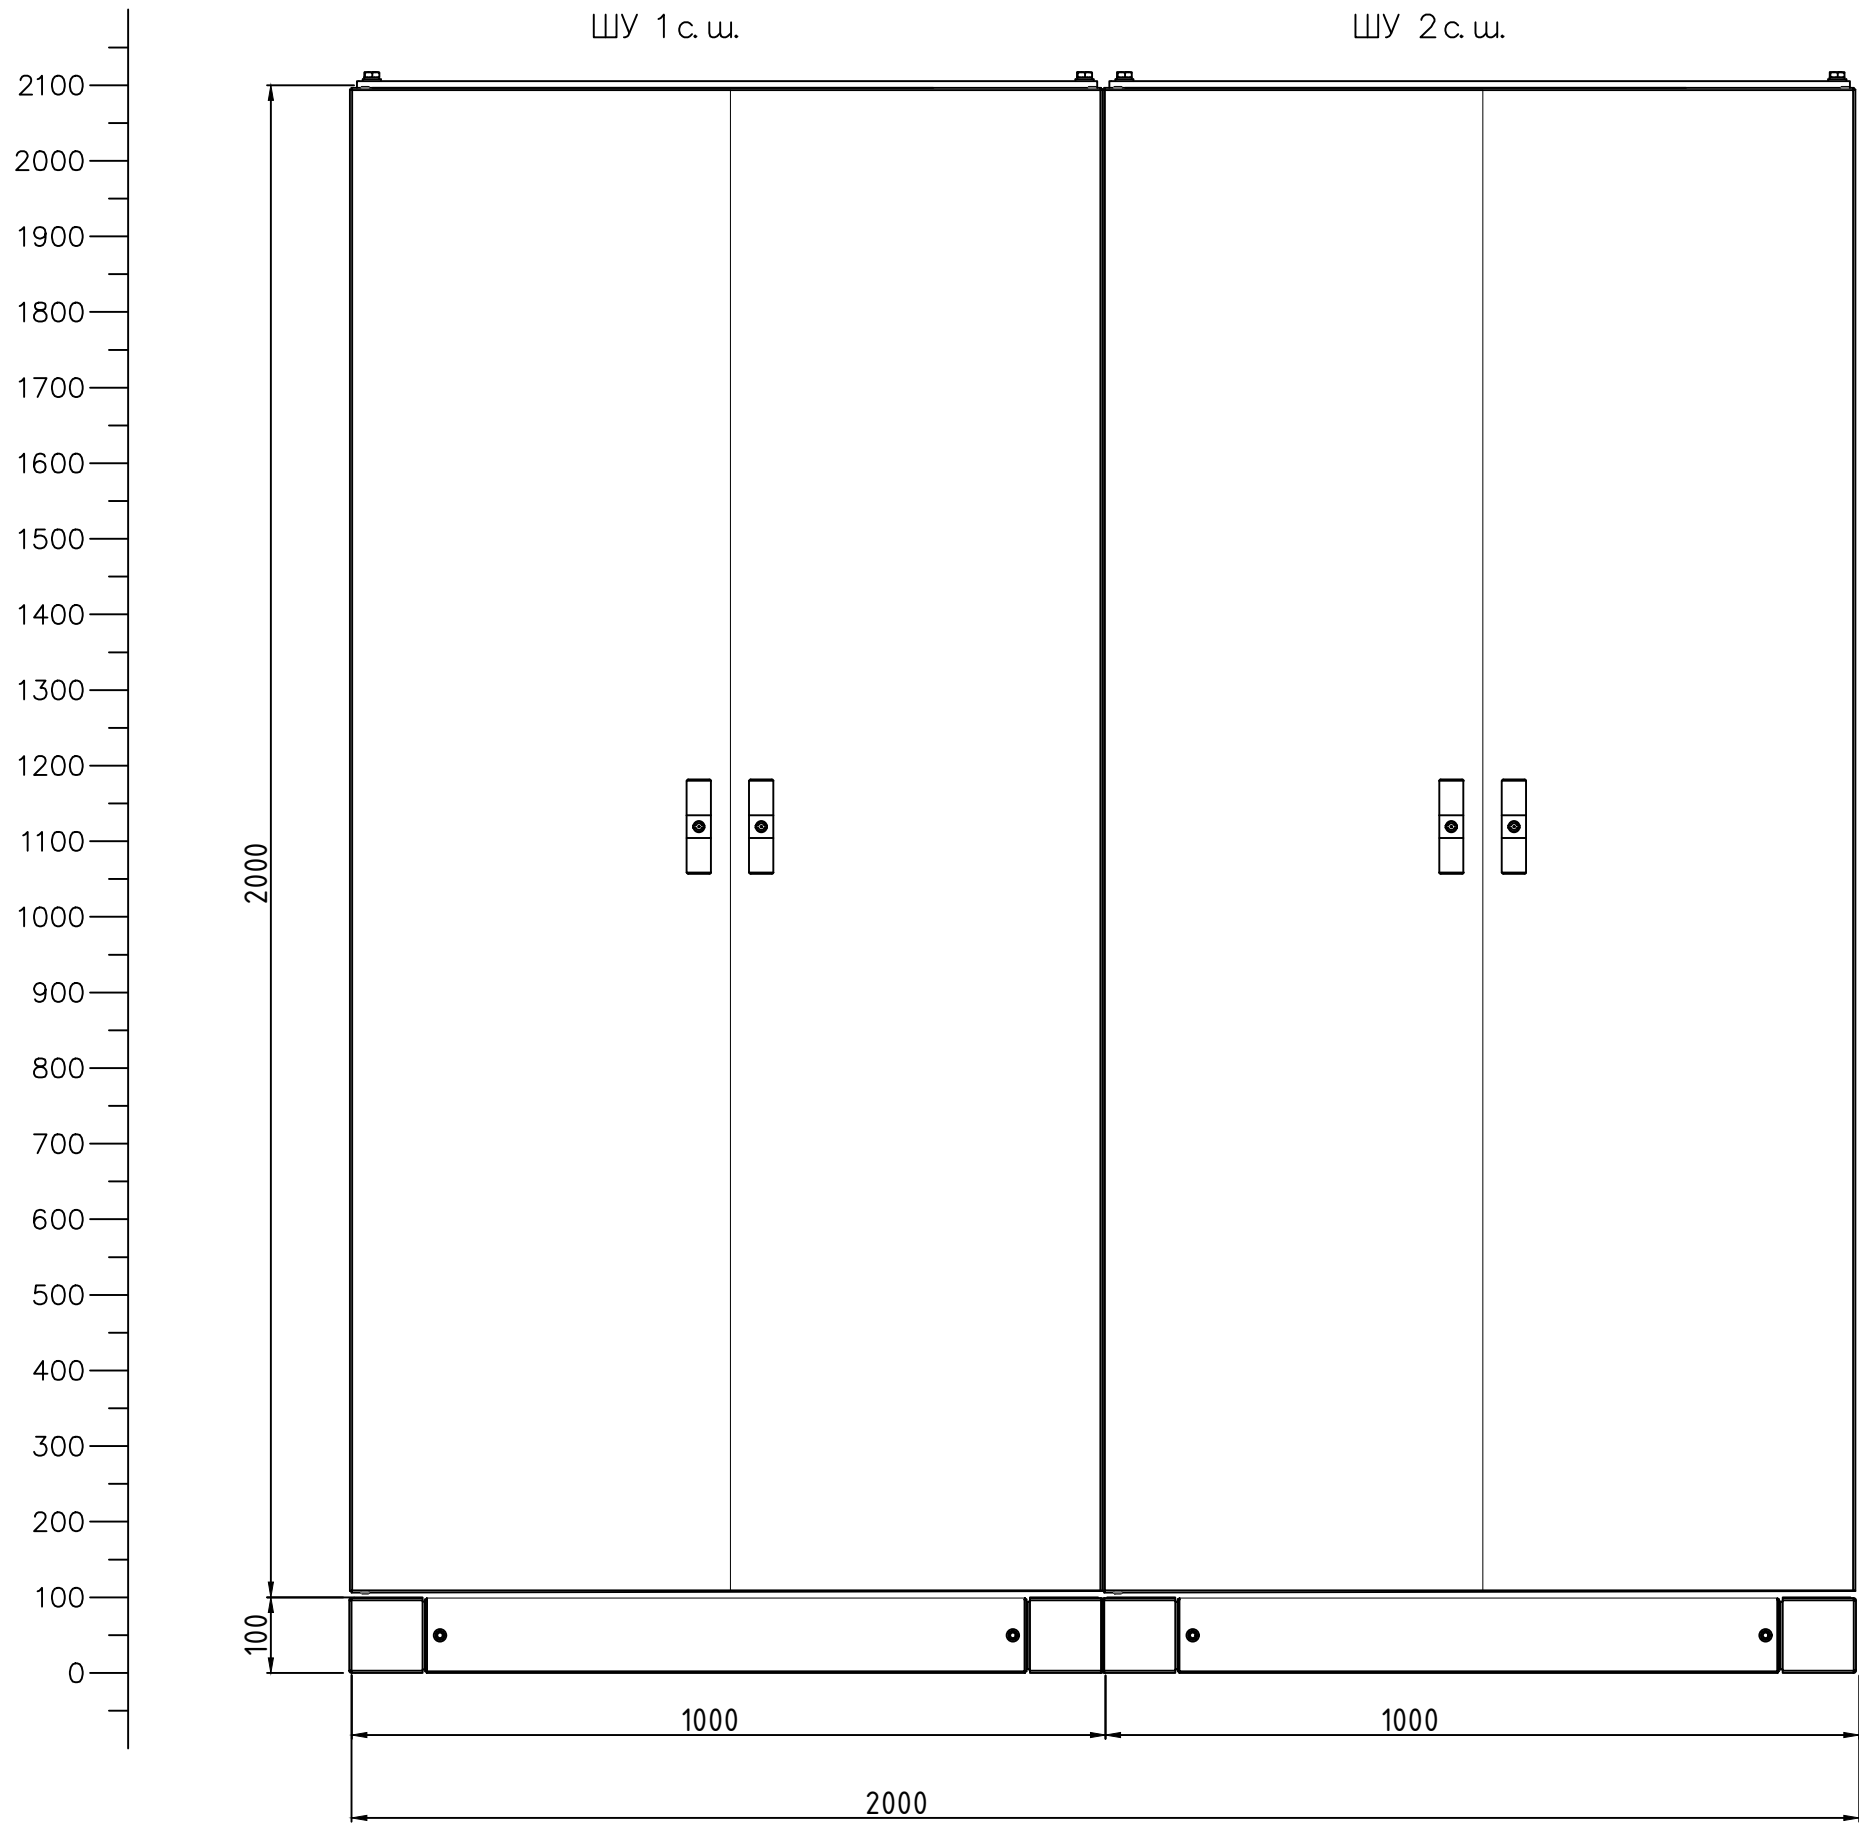


Согласовано	
Изм. № подл.	
Подп. и дата	
Взам. инв. №	

ШУ– ГРЩ

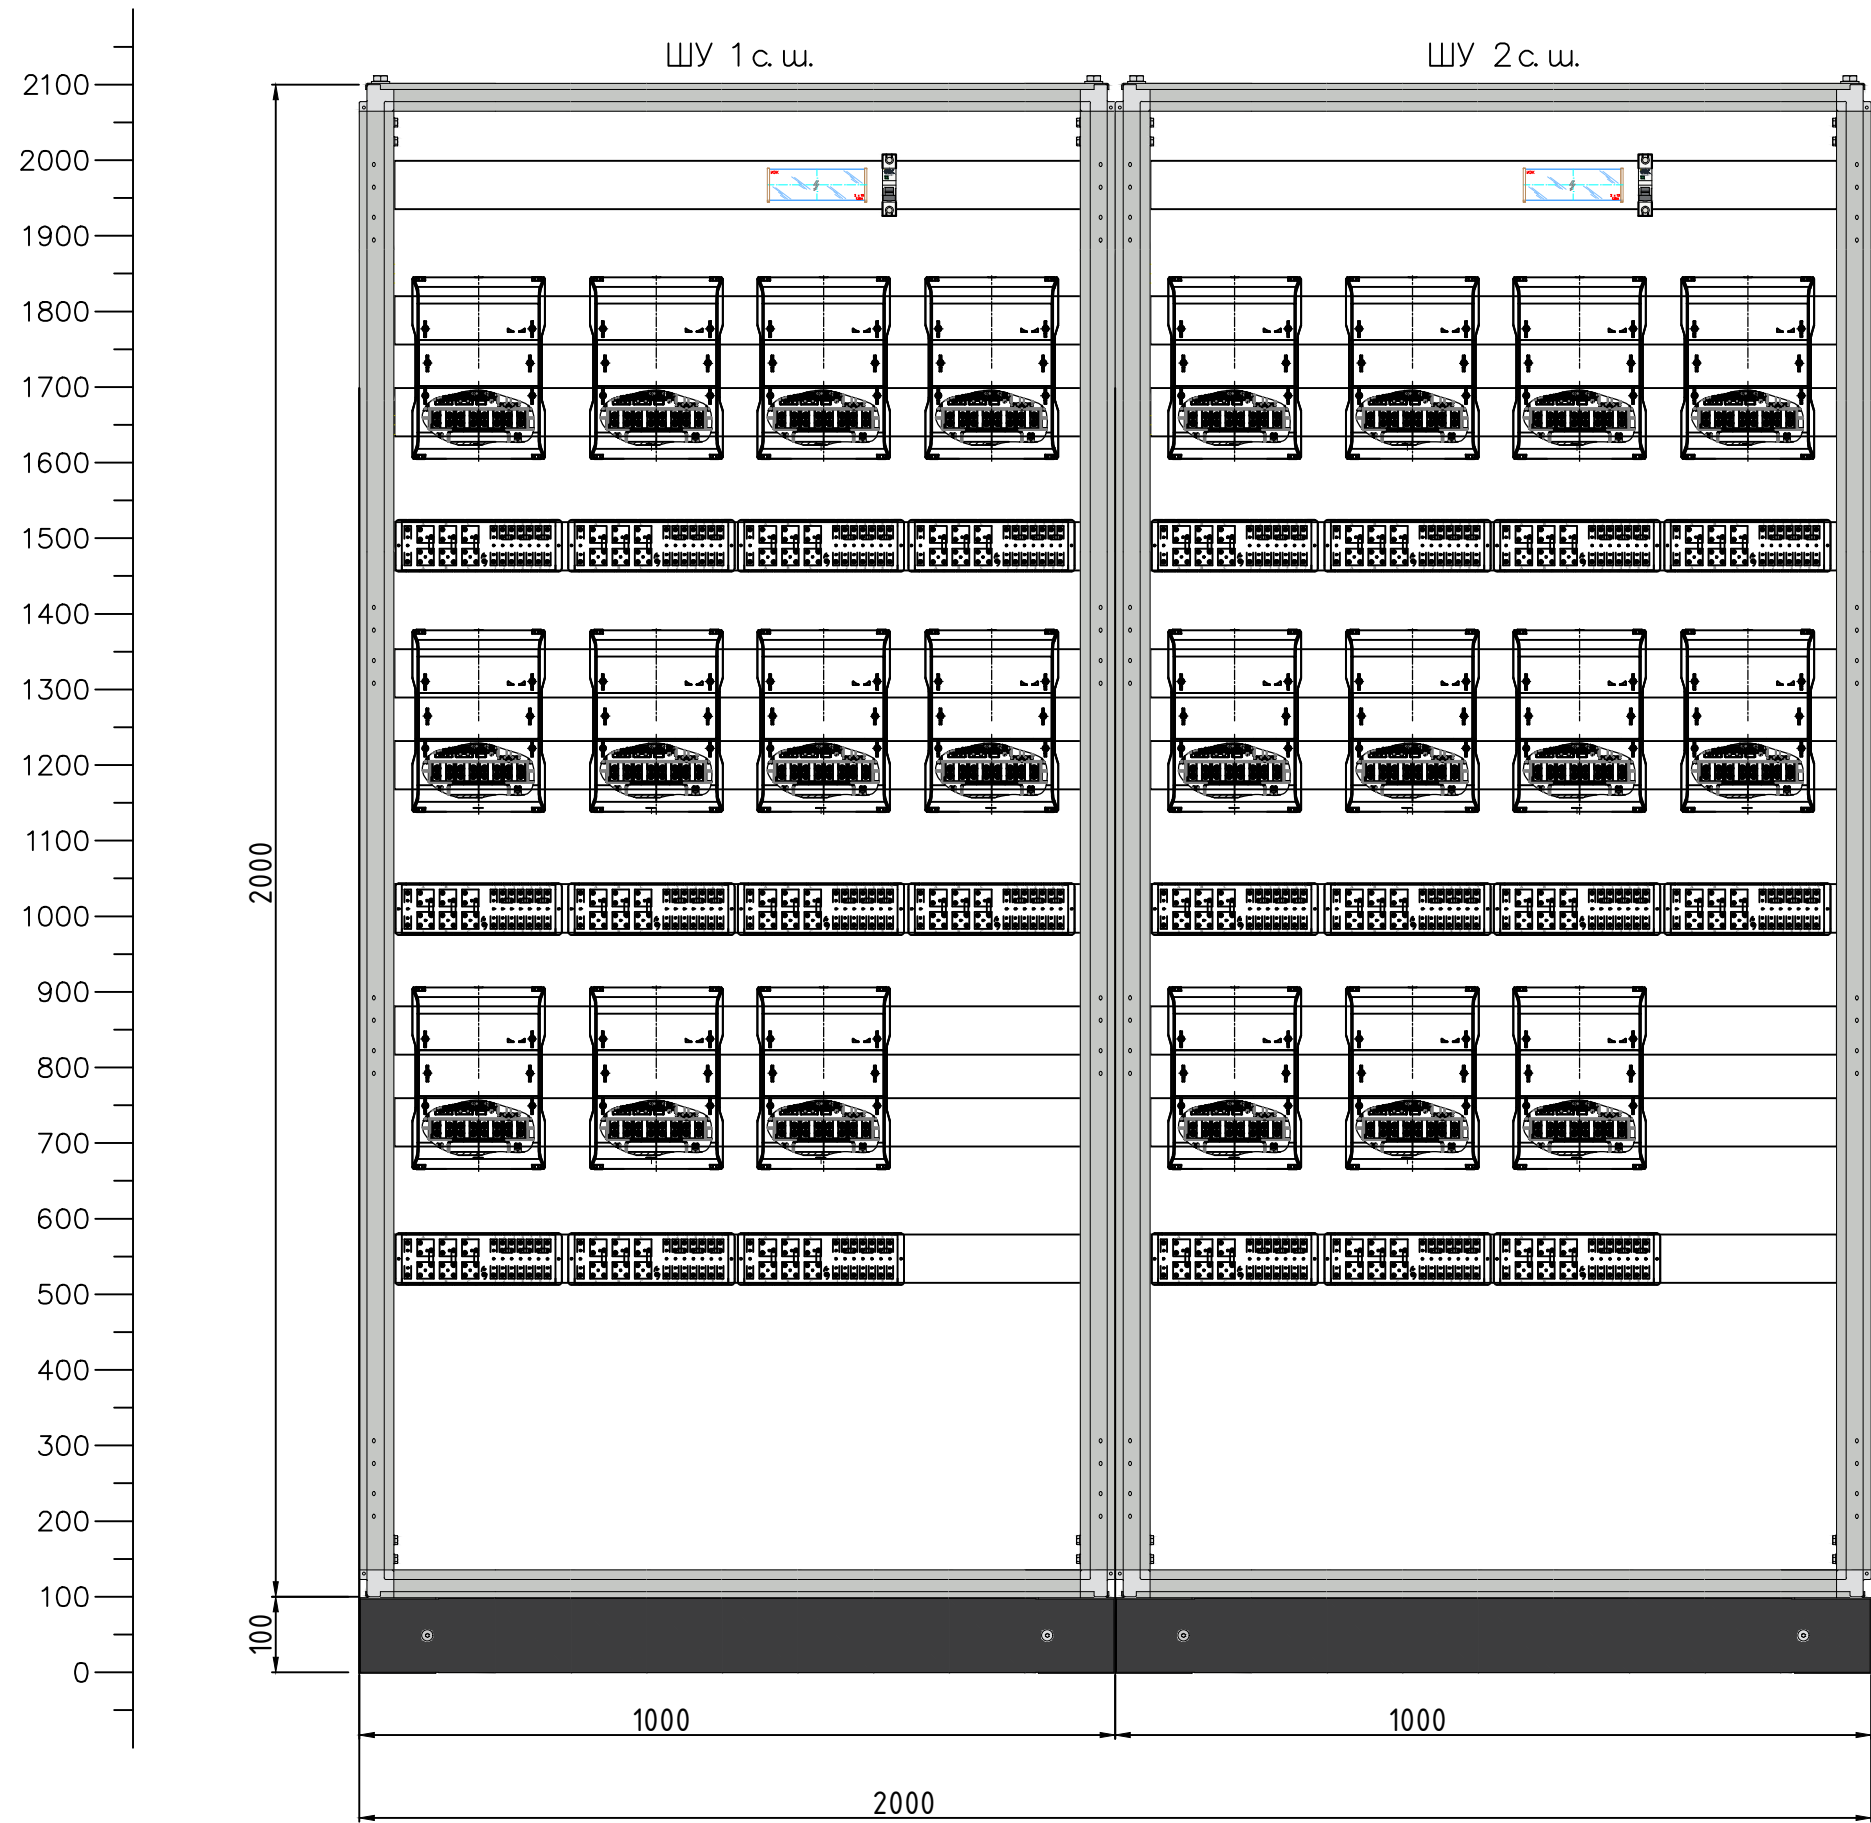

						- ЭОМ			
Изм.	Кол. уч.	Лист	№ док.	Подп.	Дата	Многоквартирный дом бизнес-класса	Стадия	Лист	Листов
Разраб.		Федоров С.А.			12.25				
Проверил		Большаков М.А.			12.25				
Н. контр.						ШУ-ГРЩ, Внешний вид.		IEK	

ПРИМЕЧАНИЯ:
1. Коммутационное оборудование разместить на высоте от 0,4м до 2м от уровня пола.
2. Высота от пола до коробки зажимов счетчиков электроэнергии не более 1,7 м.