


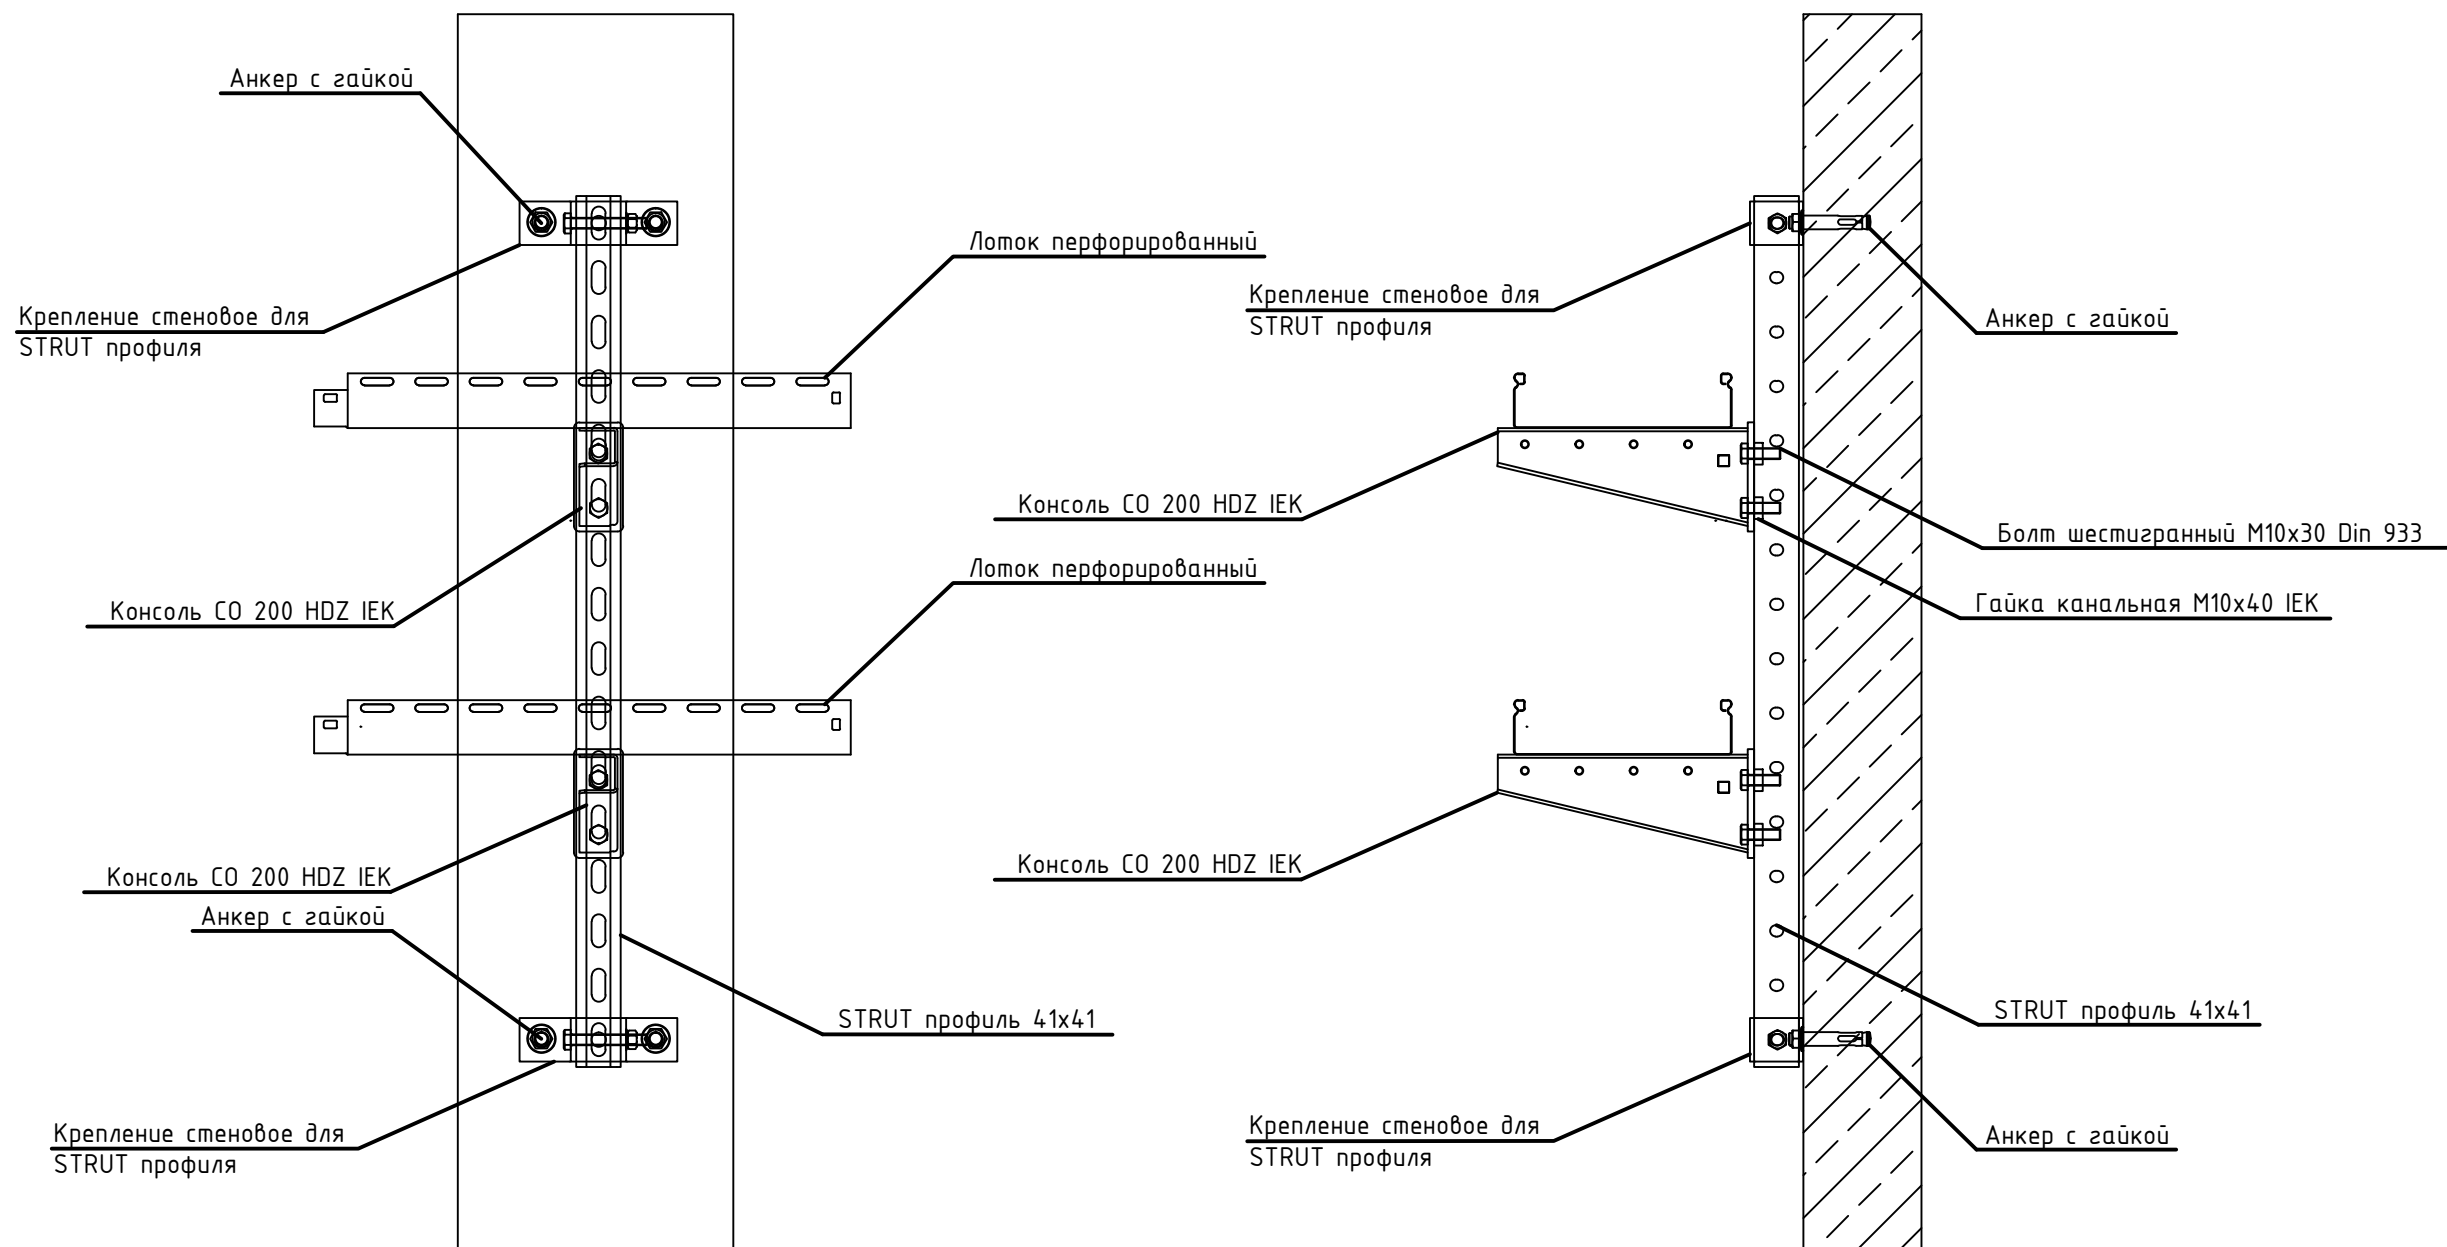

Инв. №	подл.	Подп. и дата	Взам. инв. №	Поз.	Артикул 1	Наименование	Количество	Примечание
				1	CLP10-050-200-3	Лоток перфорированный	1	
				2	CLP1S-41-41-10-25	STRUT профиль 41х41	1	
				3	CLM50D-CSS0-0200-HDZ	Консоль СО 200 HDZ IEK	2	
				4	CLM50D-SKS-50-40	Крепление стеновое для STRUT профиля	2	
				5	CLP1M-N-10	Гайка со стопорным буртом М10 Din 6923	2	
				6	CMZ10-GK-10	Гайка канальная М10х40 IEK	4	
				7	CMZ10-BTP-10-60	Болт шестигранный М10х60 Din 933	2	
				8	CMZ10-BTP-10-30	Болт шестигранный М10х30 Din 933	4	
				9	CLP1M-A-B-10-75	Анкер с гайкой	4	

						-ЭОМ		
Изм.	Кол.уч.	Лист	№ док.	Подпись	Дата			
Разраб.	Цацукевич М.А.				12.2025			
Проверил	Большаков М.А.				12.2025			
Н. контроль.								
						Многоквартирный дом бизнес класса		
						Стадия	Лист	Листов
						Р		
						Крепление лестничного лотка к бетонной стене		
						iEK		