
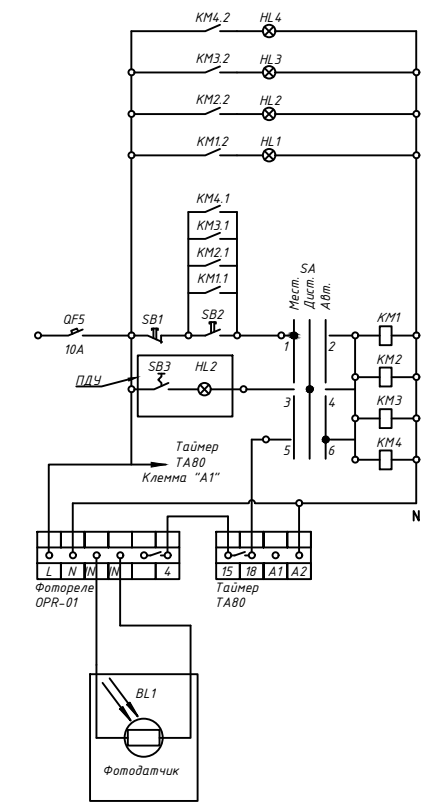


Изм. № инв. № Подп. и дата

Электроснабжение	Данные питающей сети	
	Шиноразбор распределительный пункт	Тип, напряжение, сечение (шинпровода) расчетный ток, А Установленная мощность, кВт
	Аппарат отходящей линии	Тип, И, А расцепитель или плавкая вставка, А
Маркировка или длина участка сети, м		
Условное обозначение на плане		
Номер по плану		
Руст.кВт / Рр. кВт		
Расчетный ток, А		
Наименование		

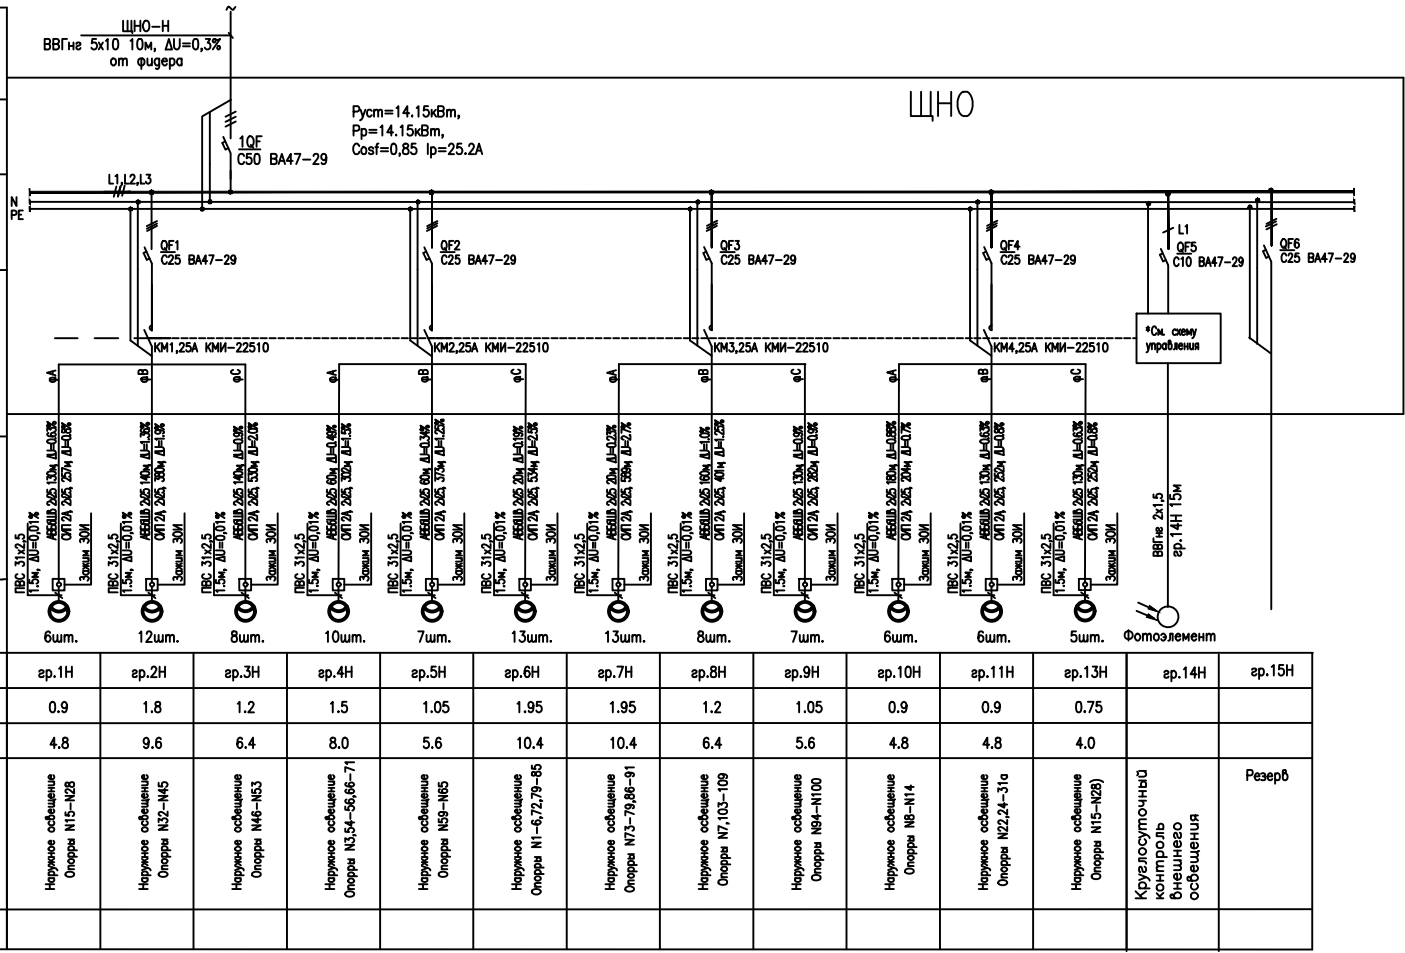

Изм.	Кол.уч.	Лист	Вход	Подп.	Дата
Разраб.					
Проверил					
Н. контр.					

Принципиальная однолинейная схема щита ЩНО с управлением по освещенности и времени

Формат А2