


1 ЩЭ-2

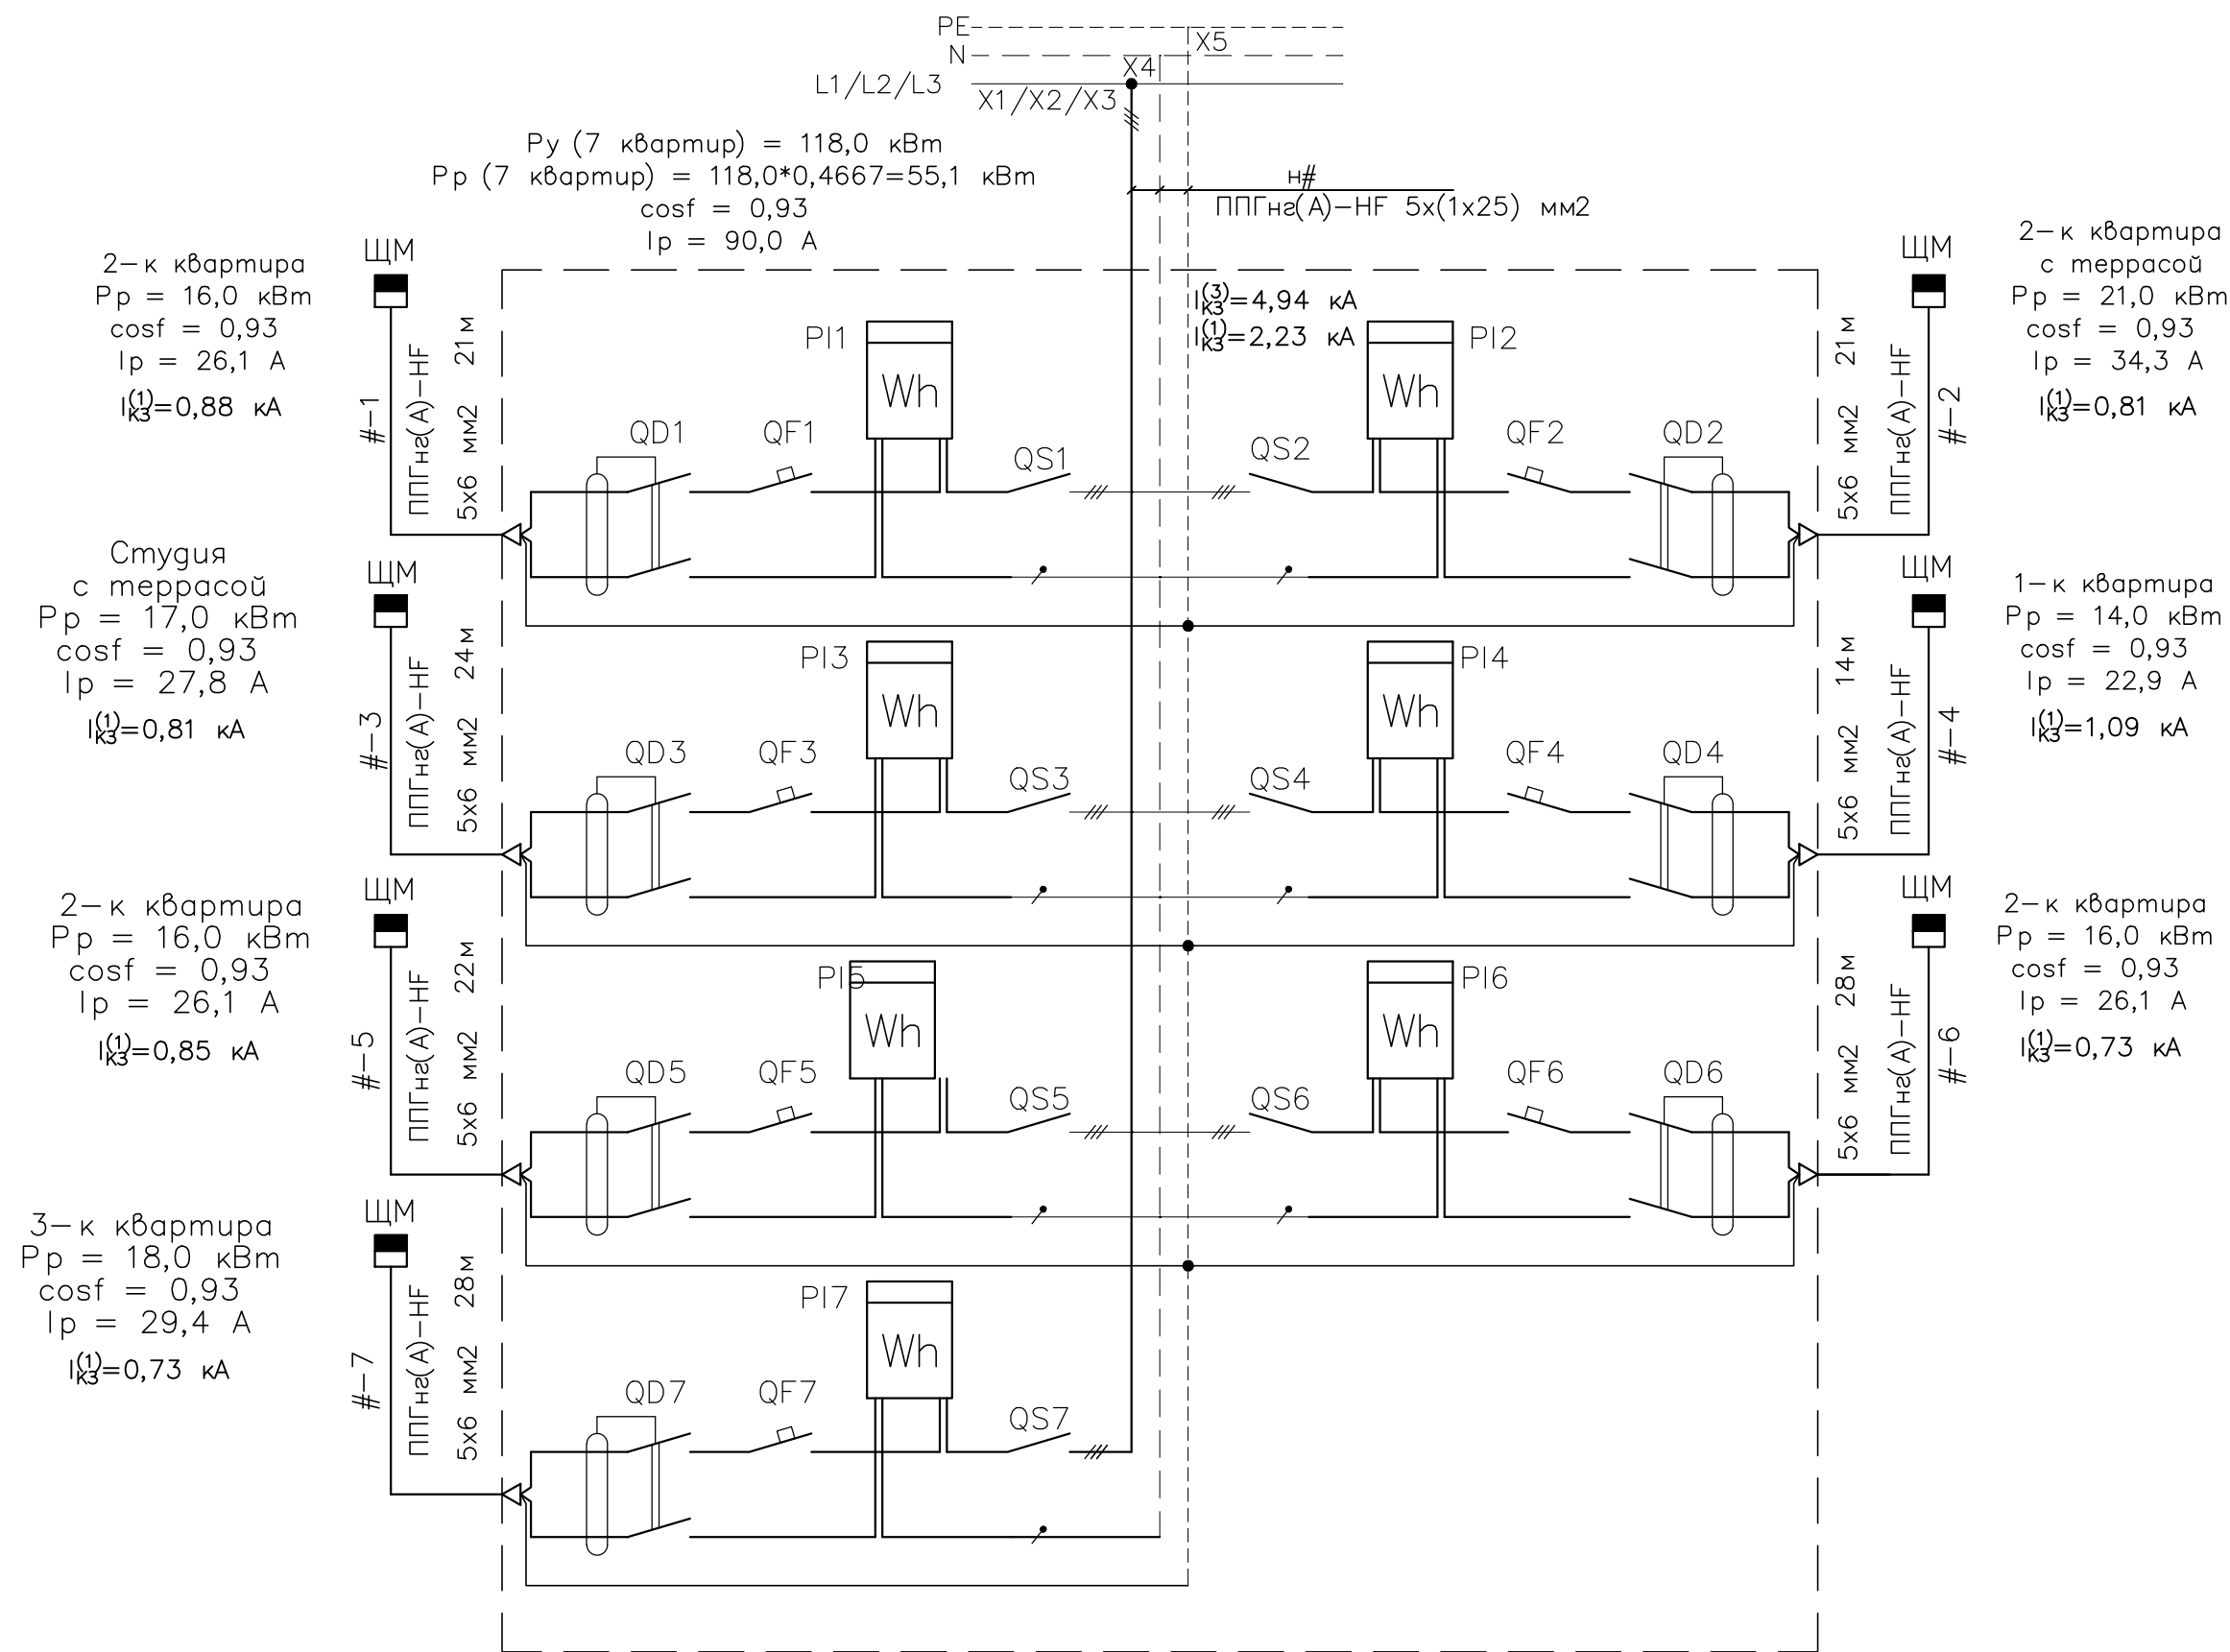


ПРИМЕЧАНИЯ:

1. Расшифровка обозначения этажного щита: ЩЭ-5, — номер этажа
2. # — заменяется на обозначение этажного щита.
3. Щаф универсальный напольного монтажа, габариты щита — 2100х1000х800 мм (ВхШхГ).
4. Степень защиты оболочки щита не ниже IP31.
5. Ввод и вывод кабелей — сверху.
6. Кабели от ЩЭ до ЩК проложатся по подвесным потолком в лотке, ответвления в гибких ПВХ-трубах.
7. Высота от пола до коробки зажимов счетчиков электроэнергии не более 1,7 м.

Поз. обозначения	Наименование	Кол-во	Примечание
	<u>Щит этажный 1ЩЭ-2</u>		
QS1, QS3, QS4...QS7	Рубильник модульный 3-полюсный для монтажа на DIN-рейку, 40А	6	AR-SWN-3-040
QS2	Рубильник модульный 3-полюсный для монтажа на DIN-рейку, 63А	1	AR-SWN-3-063
PI1...PI7	Счетчик электрической энергии TORESCO TE301 1/1-5(100)-NRLC-ORS2FP 3-фазный прямого включения, 5(100)А, многотарифный, RS-485 с возможностью дистанционного ограничения потребляемой мощности	7	TE301 1/1-5(100)-NRLC-ORS2FP
QF1, QF3, QF4...QF7	Автоматический выключатель 32А, 3Р, С, Icn=10кА	6	AR-M10N-3-C032
QF2	Автоматический выключатель 40А, 3Р, С, Icn=10кА	1	AR-M10N-3-C040
QD1...QD7	Выключатель дифференциального тока 63А, 100мА, 4Р, тип АС, селект., с электромеханическим принципом действия	7	AR-R10N-4-063C S100
	<u>Оборудование по месту</u>		
X1 ... X4	Сжим ответвительный 95-150/16-50	4	UKZ-ZO-870M
X5	Сжим ответвительный 50-70/4-35	1	UKZ-ZO-859M

Внешний вид этажного щита на 7 квартир

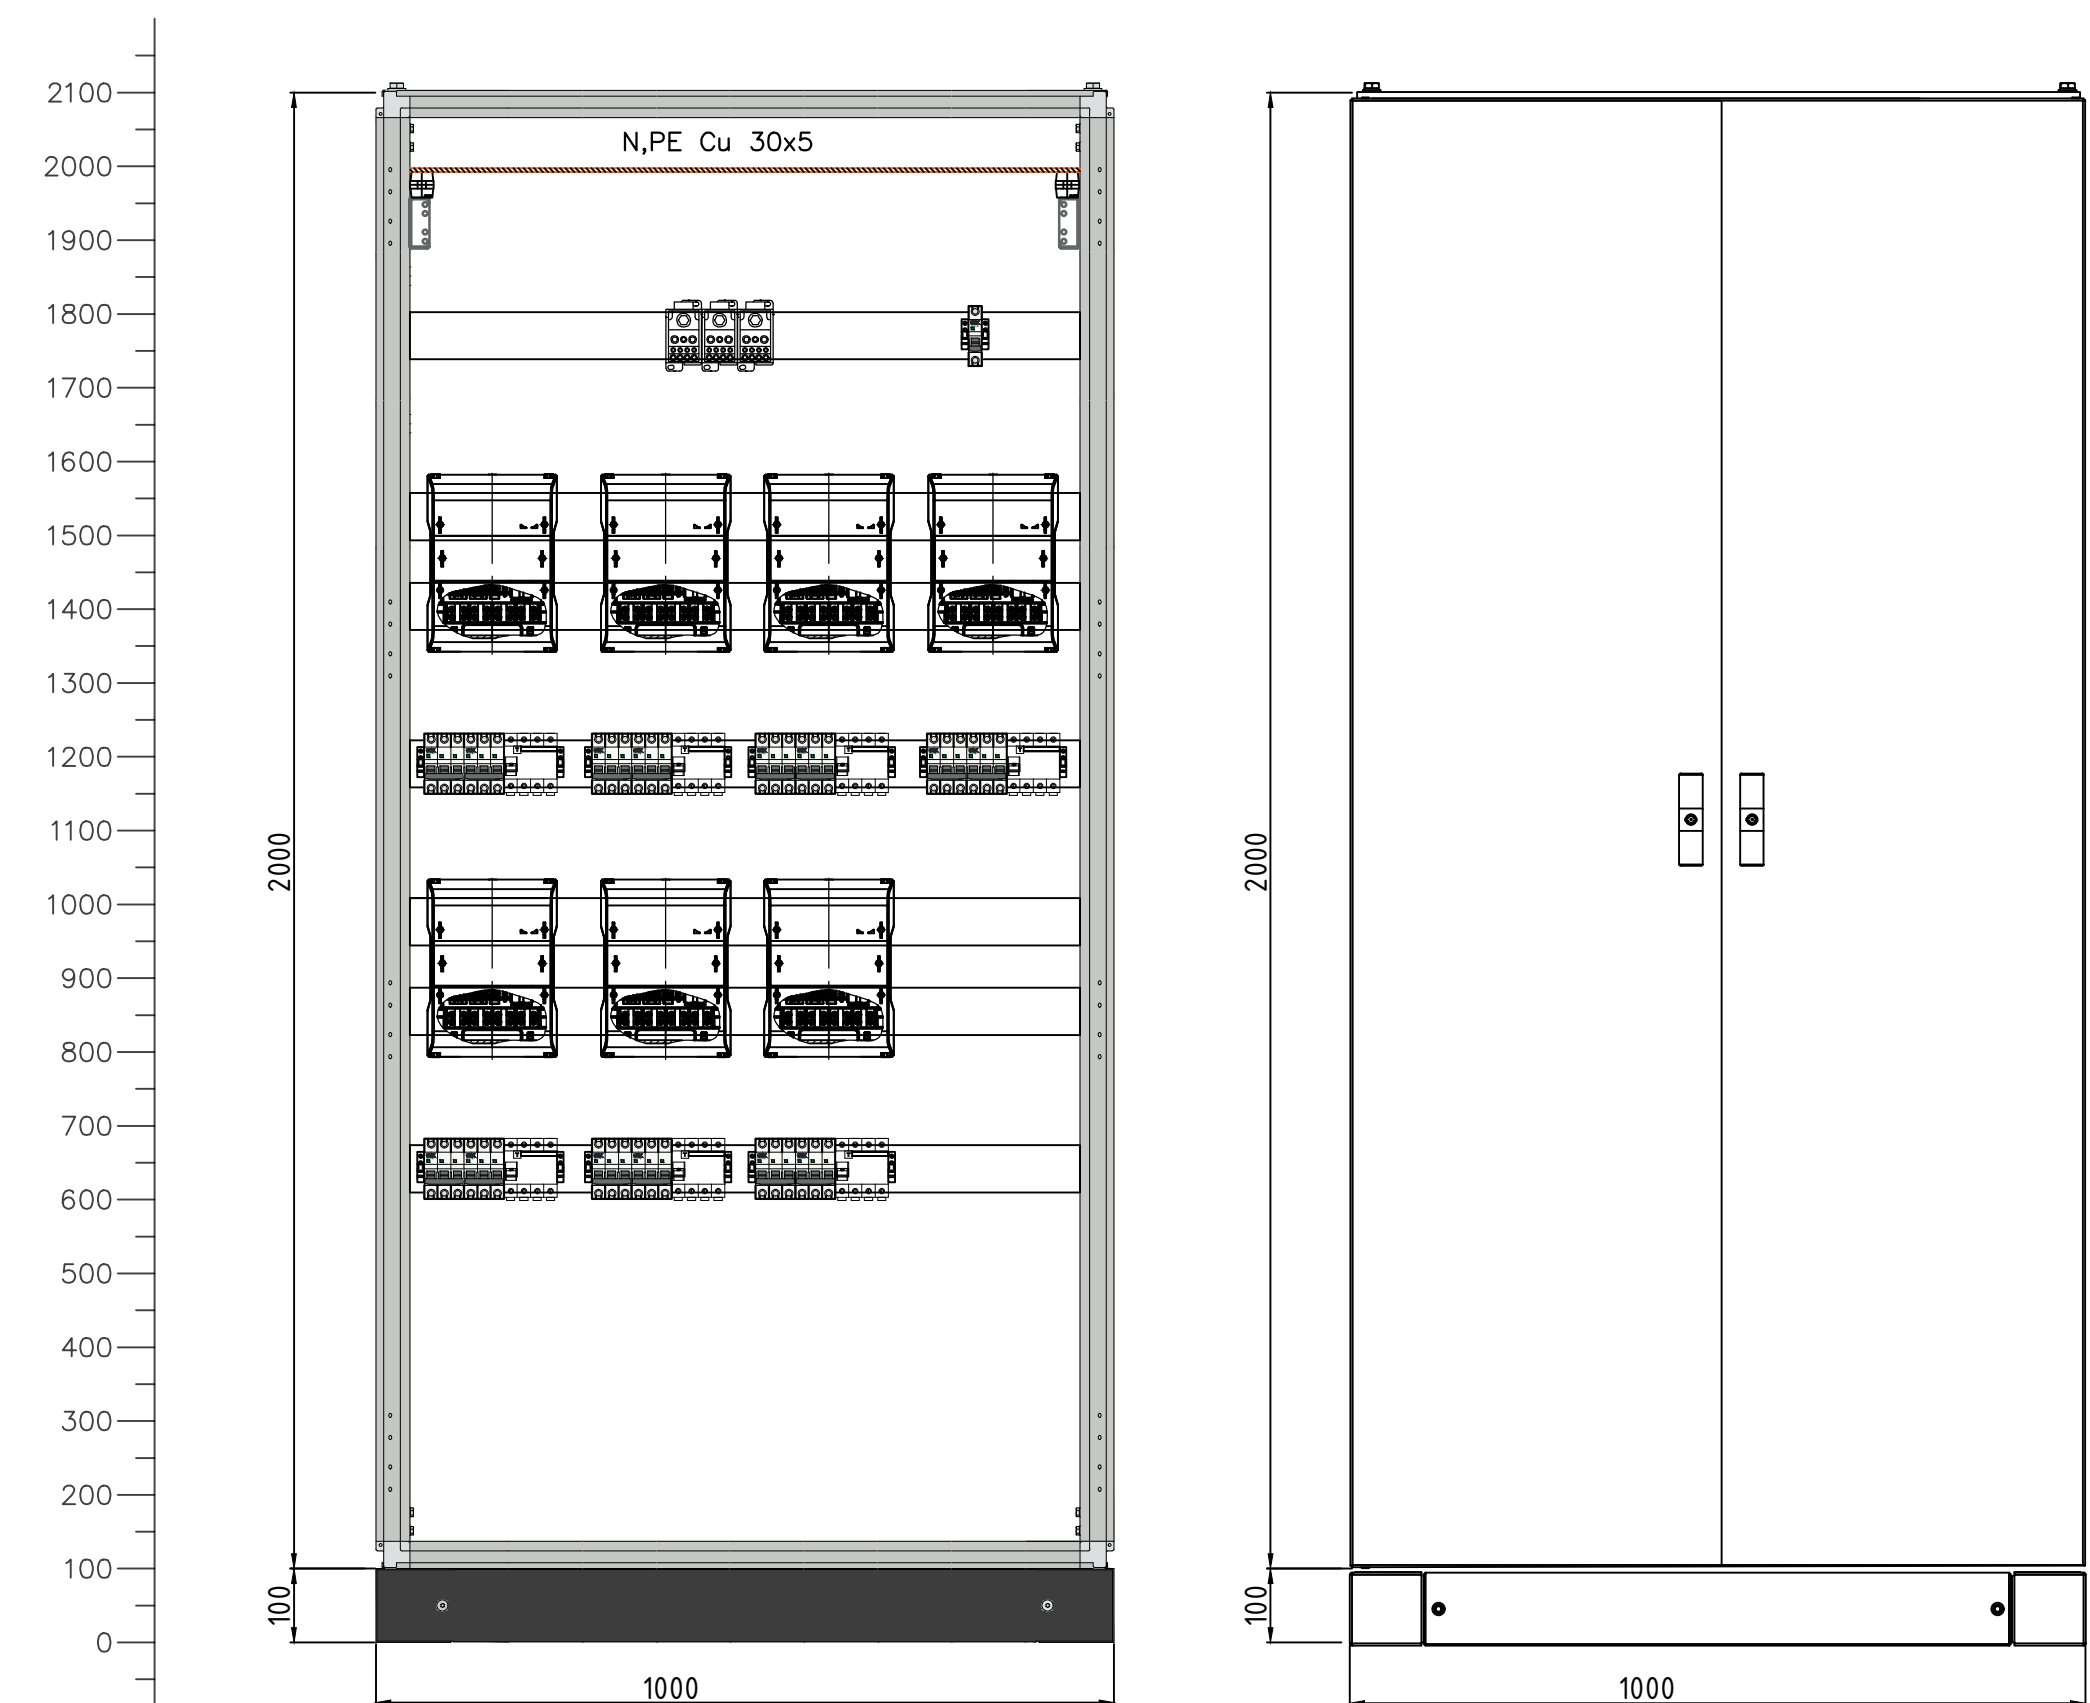

						- ЭОМ			
Изм.	Кол.уч.	Лист	Нодок.	Подп.	Дата	Многоквартирный дом бизнес-класса	Стадия	Лист	Листов
Разраб.		Федоров С.А.			11.25		Р		
Проверил		Большаков М.А.			11.25				
						ЩЭ. Схема электрическая принципиальная. Внешний вид.			
Н. контр.									