


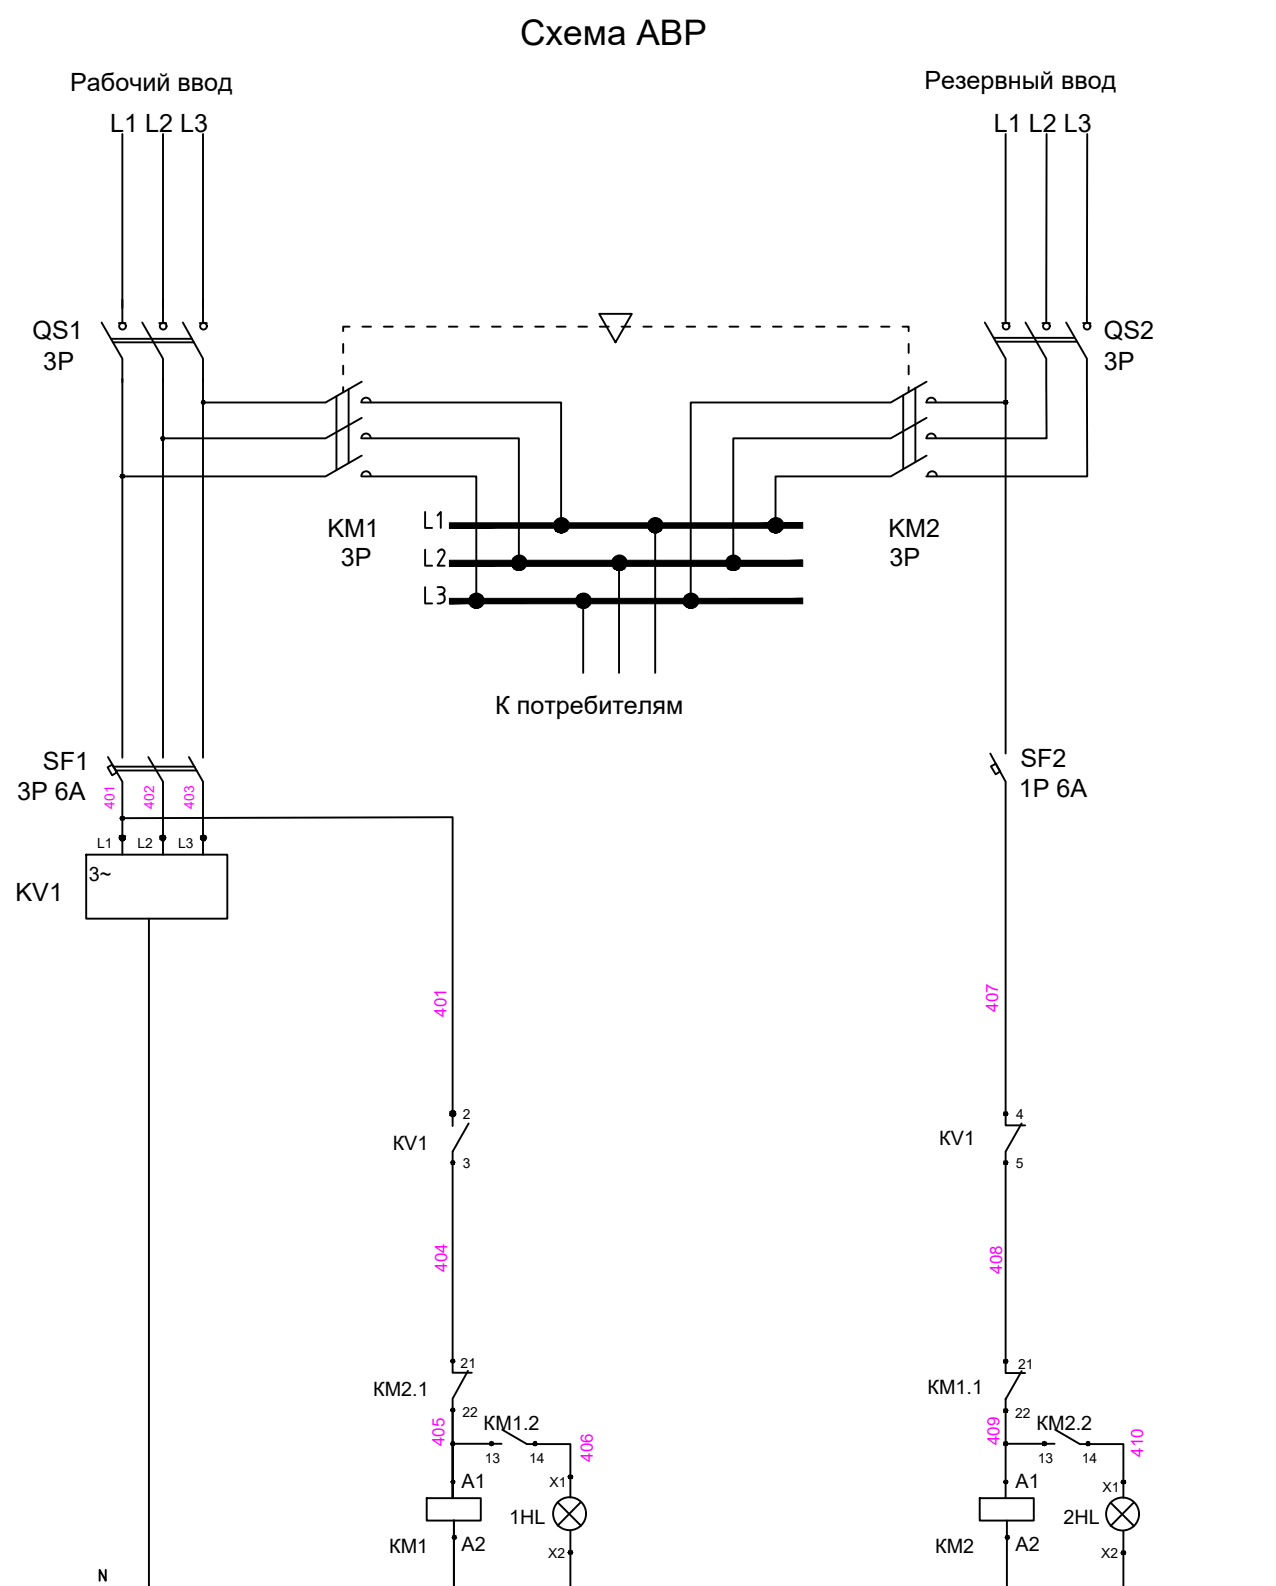

1. Исполнение щита – настенный. Материал корпуса – металл.
2. Предусмотреть возможность запирания на ключ.
3. Предусмотреть ввод/вывод кабеля через мембранные фланцы сверху.
4. Наклеить маркировку автоматических выключателей в соответствии со схемой.
5. Предусмотреть клеммники внутри щита для присоединения кабельных линий.
6. Предусмотреть место для установки шин N и РЕ.
7. Предусмотреть свободное место для установки 10% дополнительных выключателей.




							-30М		
Изм.	Кол.уч.	Лист	№ док.	Подп.	Дата				
ГИП							Стация	Лист	Листов
							Р		
Разработал						Схема однолинейная щита ЩР-ИТП			
Н.контроль									


ФОРМАТ А2

Инв. N подл.	Подпись и дата	Взам. инв. N
--------------	----------------	--------------


Внешний вид без двери

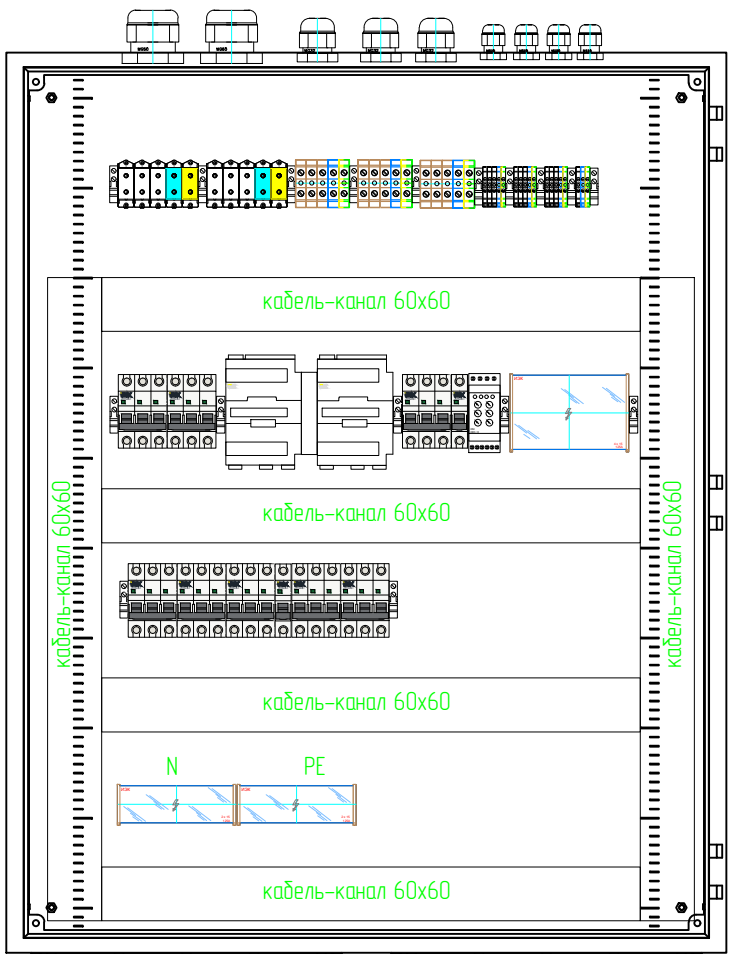

Внешний вид с дверью

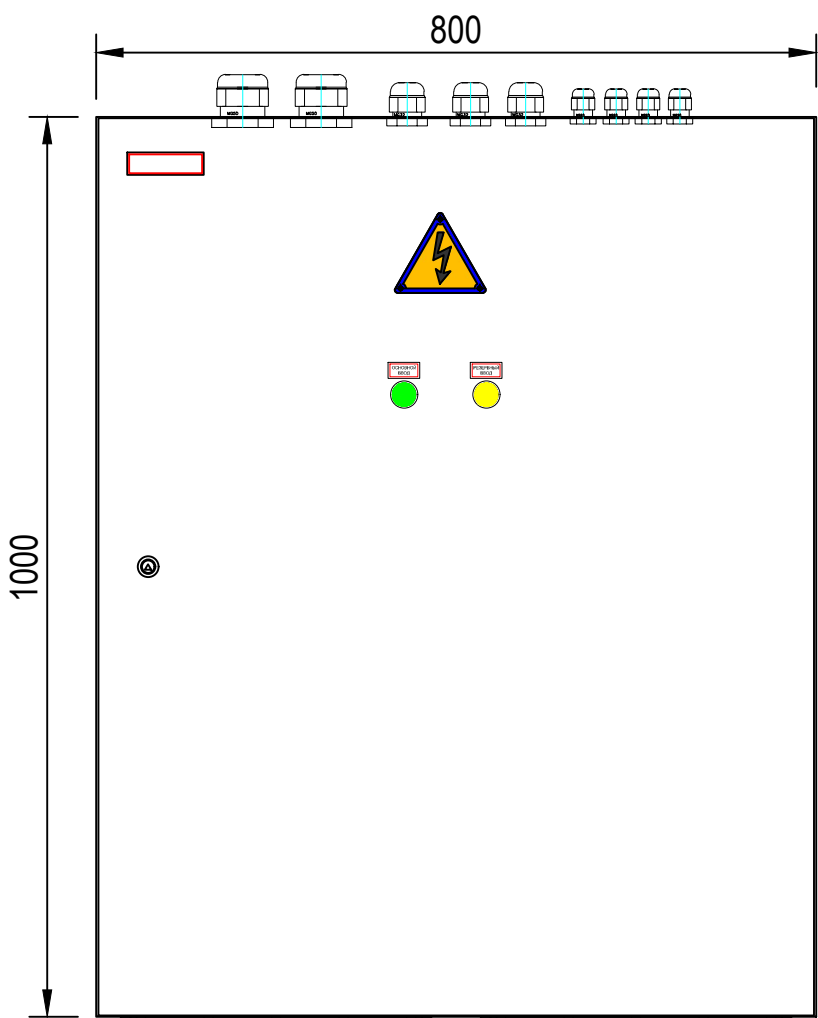

Вид сверху

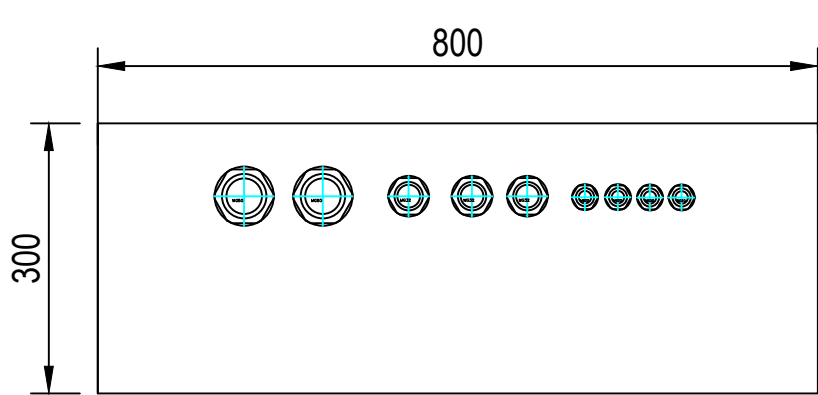

Инв. N подл.	Подпись и дата	Взам. инв. N

							-ЗОМ		
Изм.	Кол.уч.	Лист	N док.	Подп.	Дата			Стадия	Лист
Гип								Р	
Разработал							Внешний вид щита ЩР-ИТП		
Н.контроль									

Согласовано:	
--------------	--	--	

