


Щит этажный распределительный "ЩЗ1" на 6 квартир
Корпус металлический ЩЗ-6-1 36 УХЛ3 IP31 IEK
Размеры: ШхВхГ (1000х960х157)

Принципиальная схема ЩЗ

Щит этажный распределительный "ЩЗ2" на 5 квартир
Корпус металлический ЩЗ-5-1 36 УХЛ3 IP31 IEK
Размеры: ШхВхГ ниша (1000х960х157)

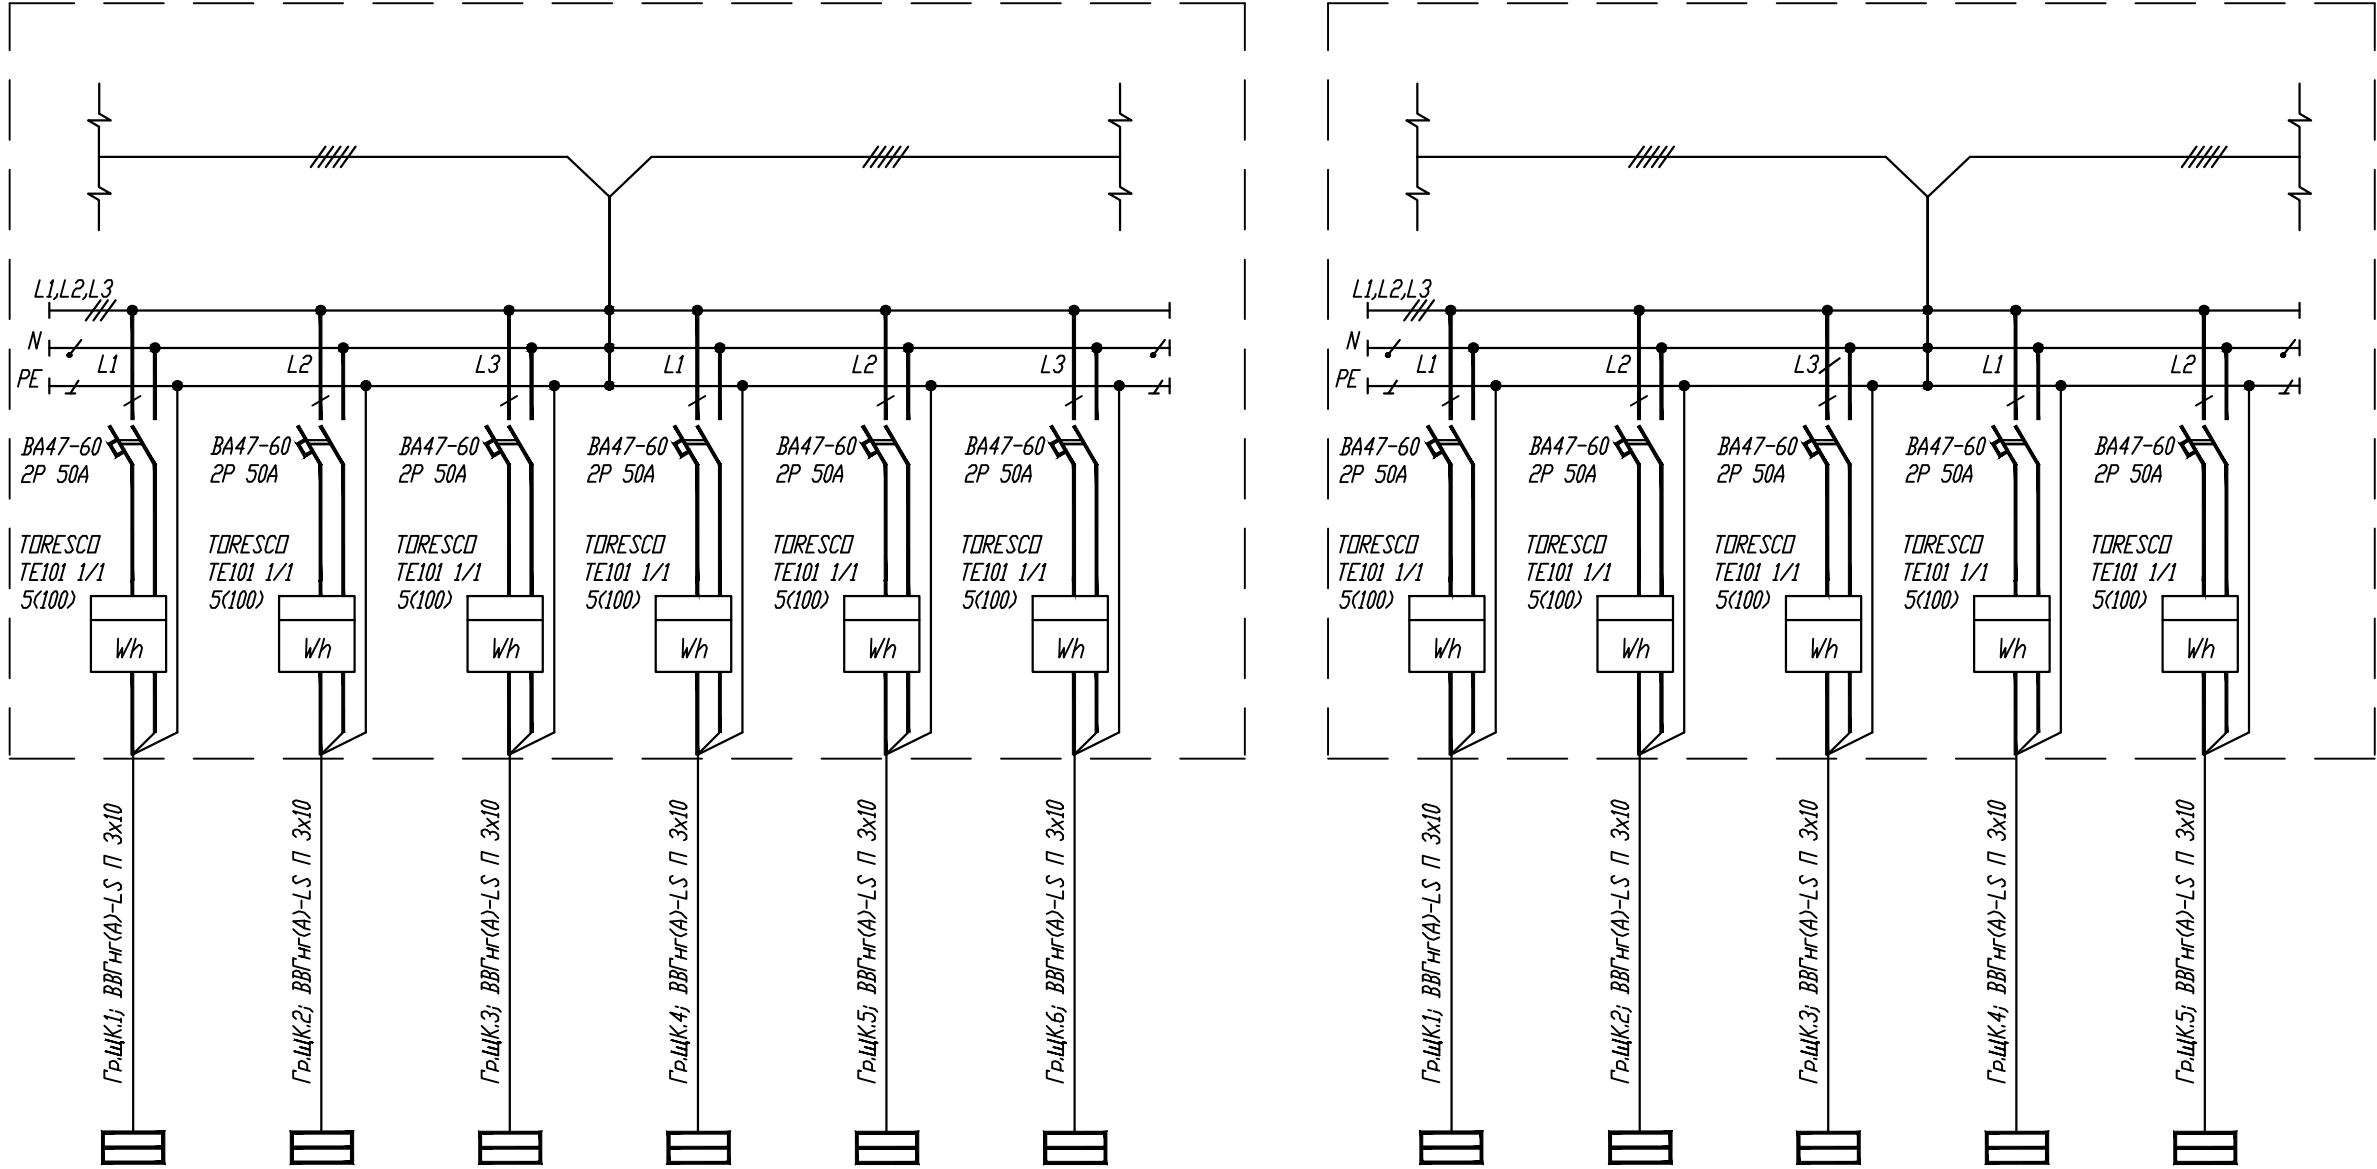

Маркировка -
расчетная нагрузка, кВт -
коэффициент мощности -
расчетный ток, А -
длина участка, м

Момент нагрузки, кВт*м -
потеря напряжения, % -
марка, сечение проводника -
способ прокладки

Наименование потребителя, назначение линии	Щит квартирный	Щит квартирный	Щит квартирный	Щит квартирный	Щит квартирный	Щит квартирный
Установленная мощность, кВт	10,0	10,0	10,0	10,0	10,0	10,0
Расчетный/пусковой ток, А	48,8	48,8	48,8	48,8	48,8	48,8

Щит квартирный	Щит квартирный	Щит квартирный	Щит квартирный	Щит квартирный
10,0	10,0	10,0	10,0	10,0
48,8	48,8	48,8	48,8	48,8

Примечание:

1. В распределительных щитах предусматриваются аппараты защиты и управления модульного исполнения производства "IEK" линейка "KARAT".
Счетчики электрической энергии "TORESCO" производства "IEK".

Изм.						Кол.уч.						Лист						N док						Подп.						Дата						-30М											
ГИП																								Многоквартирный жилой дом						Стадия		Лист		Листов													
Разработал																								Большаков М.						06.2025						Принципиальная схема групповых сетей ЩЗ						IEK					
Н.контроль	