



Инв. № подл.	Подп. и дата	Взам. инв. №	Согласовано		

Источник питания
Аппарат на вводе (выключатель автоматический или выключатель нагрузки): номер; тип; ток расцепителя или номинальный ток, А
Аппарат на линии (выключатель автоматический или предохранитель): номер; тип; ток расцепителя или плавкой вставки, А
Наименование потребителя Маркировка-расчетная нагрузка, кВт – коэффициент мощности – расчетный ток, А – длина участка , м Момент нагрузки, кВт*м – потеря напряжения, % – марка, сечение проводника – способ прокладки

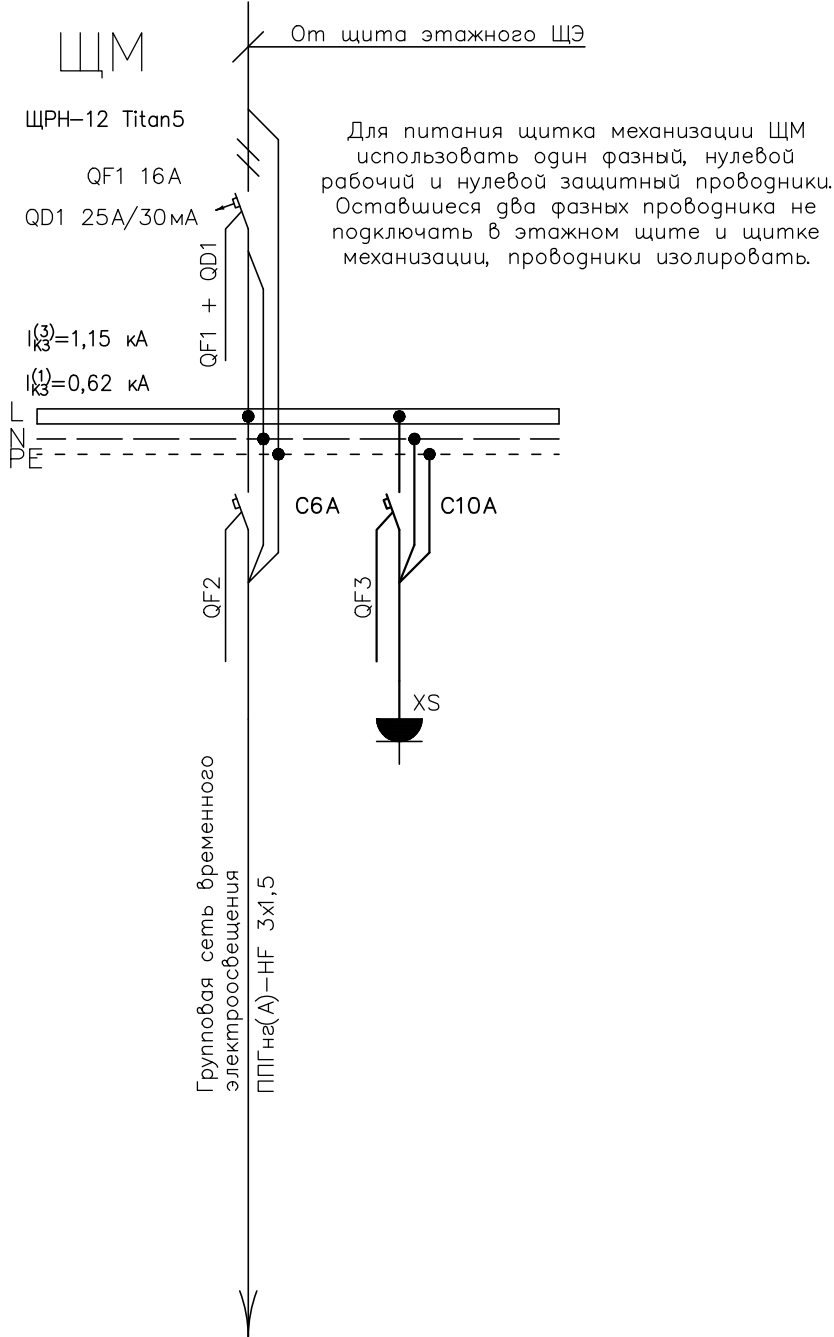

	Обозначение	Кол-во	Примечание
QF1	Автоматический выключатель 16А, 2Р, С, I _{сн} =6кА	1	AR-M06N-2-C016
QD1	Выключатель диф. тока 25А, 30мА, 2Р, тип А, с электро-механическим принципом действия	1	AR-R10N-2-025A030
QF2	Автоматический выключатель 6А, 1Р, С, I _{сн} =6кА	1	AR-M06N-1-C006
QF3	Автоматический выключатель 10А, 1Р, С, I _{сн} =6кА	1	AR-M06N-1-C010
XS	Модульная розетка с заземляющим контактом, 1Р+N+РЕ, 16А, 250В	1	MRD10-16

Внешний вид щита механизации

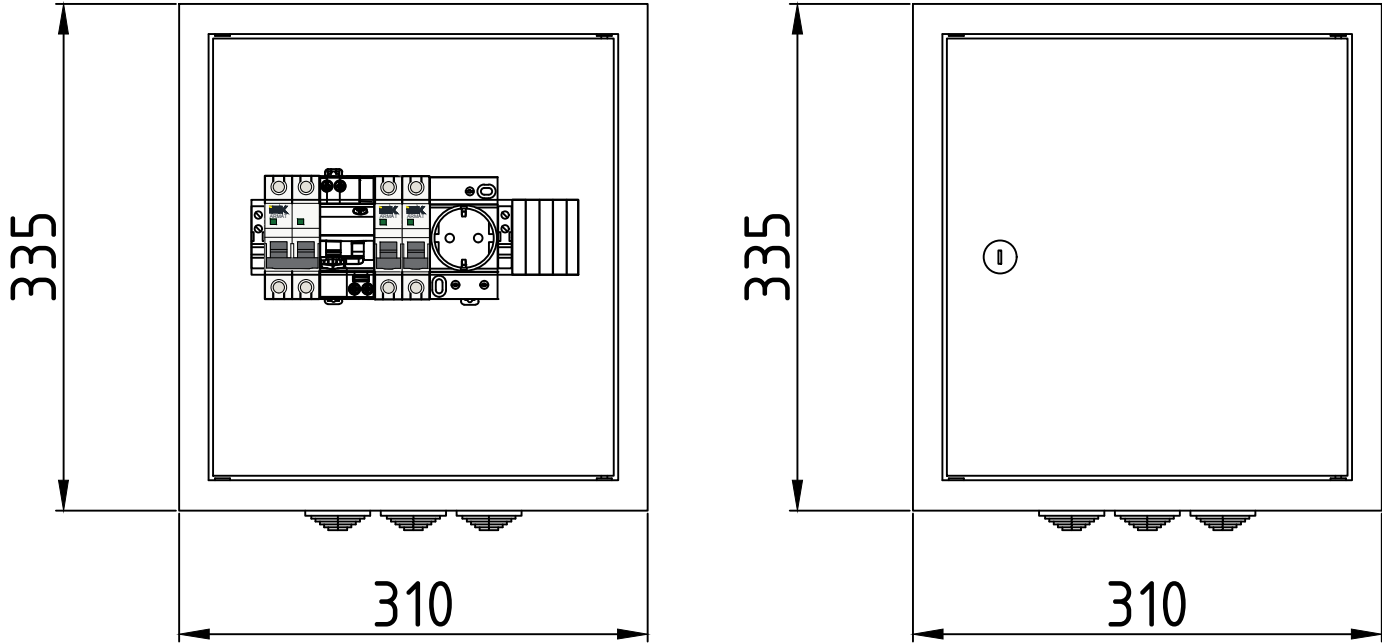

Примечания:

1. Щит навесной, TITAN5 производства IEK, IP31

							- ЭОМ			
Изм.	Кол.уч.	Лист	№док.	Подп.	Дата	Многоквартирный дом бизнес-класса		Стадия	Лист	Листов
Разраб.		Федоров С.А.			11.25			Р		
Проверил		Большаков М.А.			11.25	ЩМ.Схема электрическая принципиальная.Внешний вид.				
Н. контр.										