
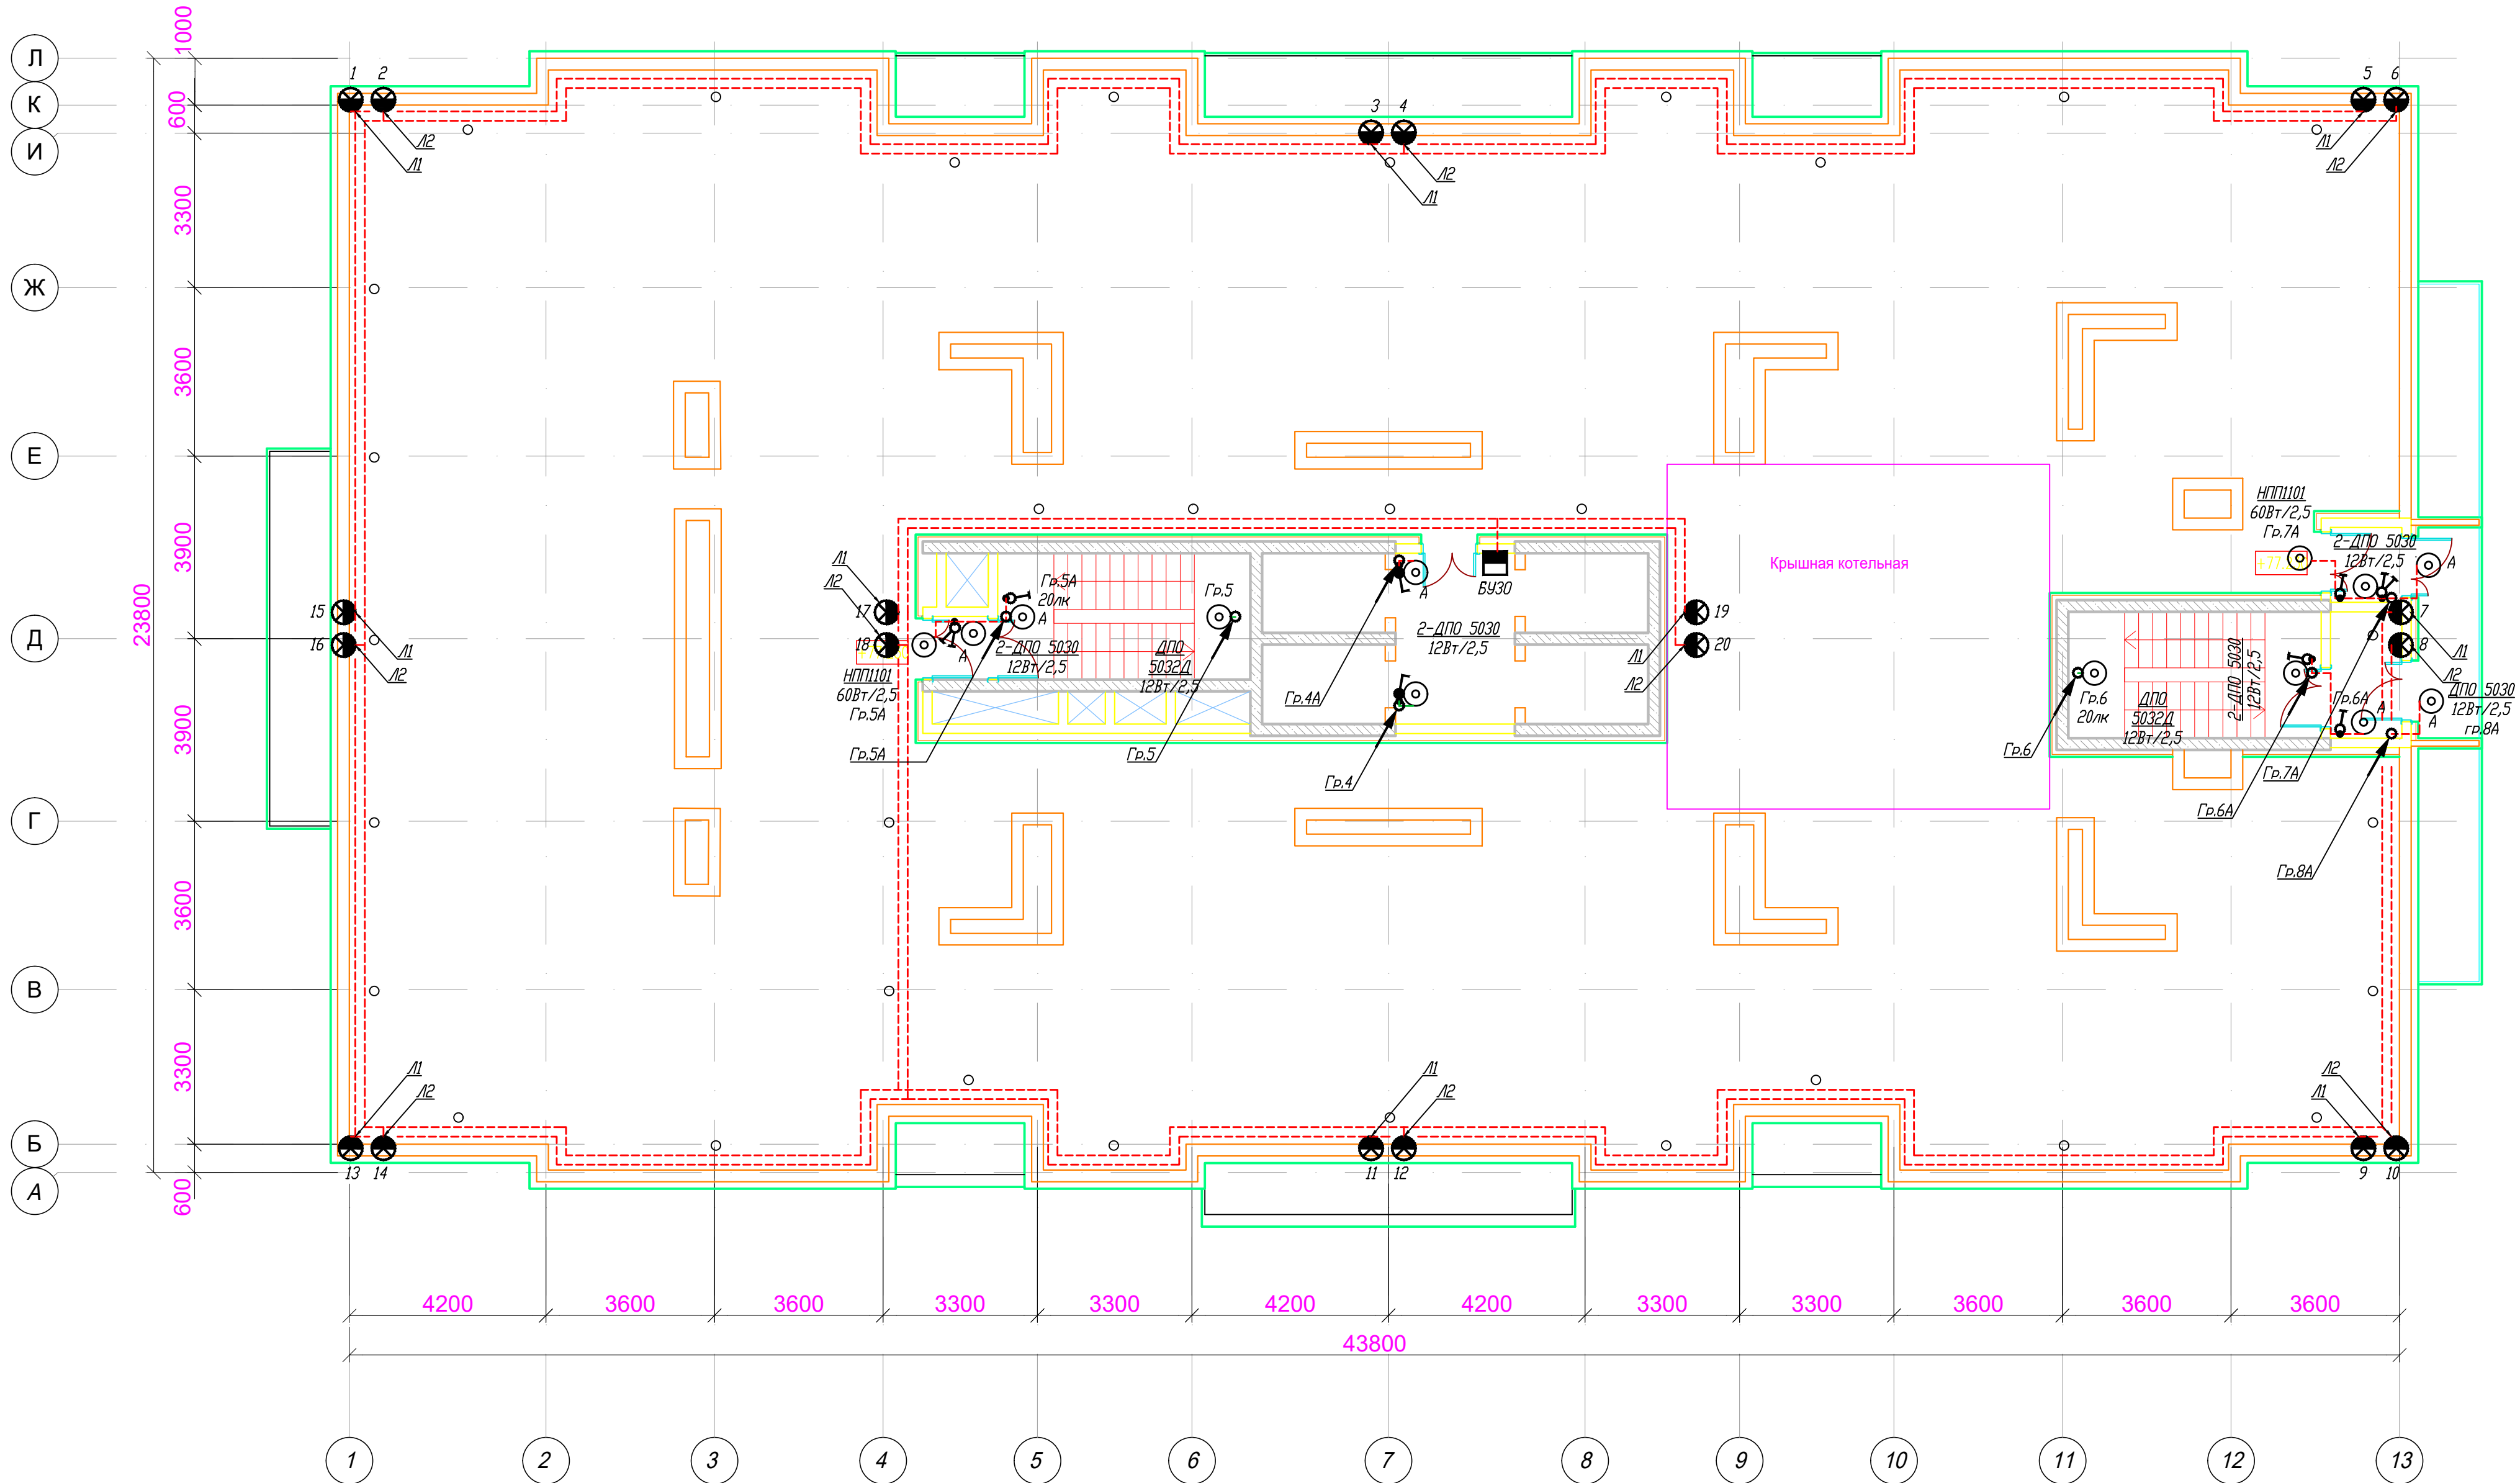


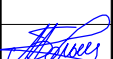

Общие указания по выполнению системы заградительных огней.
Для светоограждения применяется светосигнальный прибор со светодиодной лампой типа 30М-48LED 220В 6Вт. Управление системой светоограждения предусматривается от блока управления заградительными огнями (БУ30). Конструкция заградительного огня позволяет его крепление на вертикально установленную стойку. В верхних точках препятствия устанавливается по два огня (основной и резервный) автоматически переключаемые при выходе из строя одного из них. Световое ограждение включается на период темного времени суток, а также при плохой видимости (туман, дымка, снегопад, дождь и т.д.) с помощью фотодатчика. Групповые сети (Л1, Л2) выполняются кабелем ВВГнг(А)LS 3х2,5 и прокладываются открыто в металлорукаве типа РЗ-ЦПнг в негорючей ПВХ оболочке по парапету.

						-30М				
Изм.	Кол.уч.	Лист	№ док.	Подп.	Дата					
ГИП						Многоквартирный жилой дом		Стадия	Лист	Листов
								Р		
Разработал	Большаков М.				06.2025	План групповых сетей кровли				
Н.контроль										