



Внешний вид ГРЩ без панели АВР

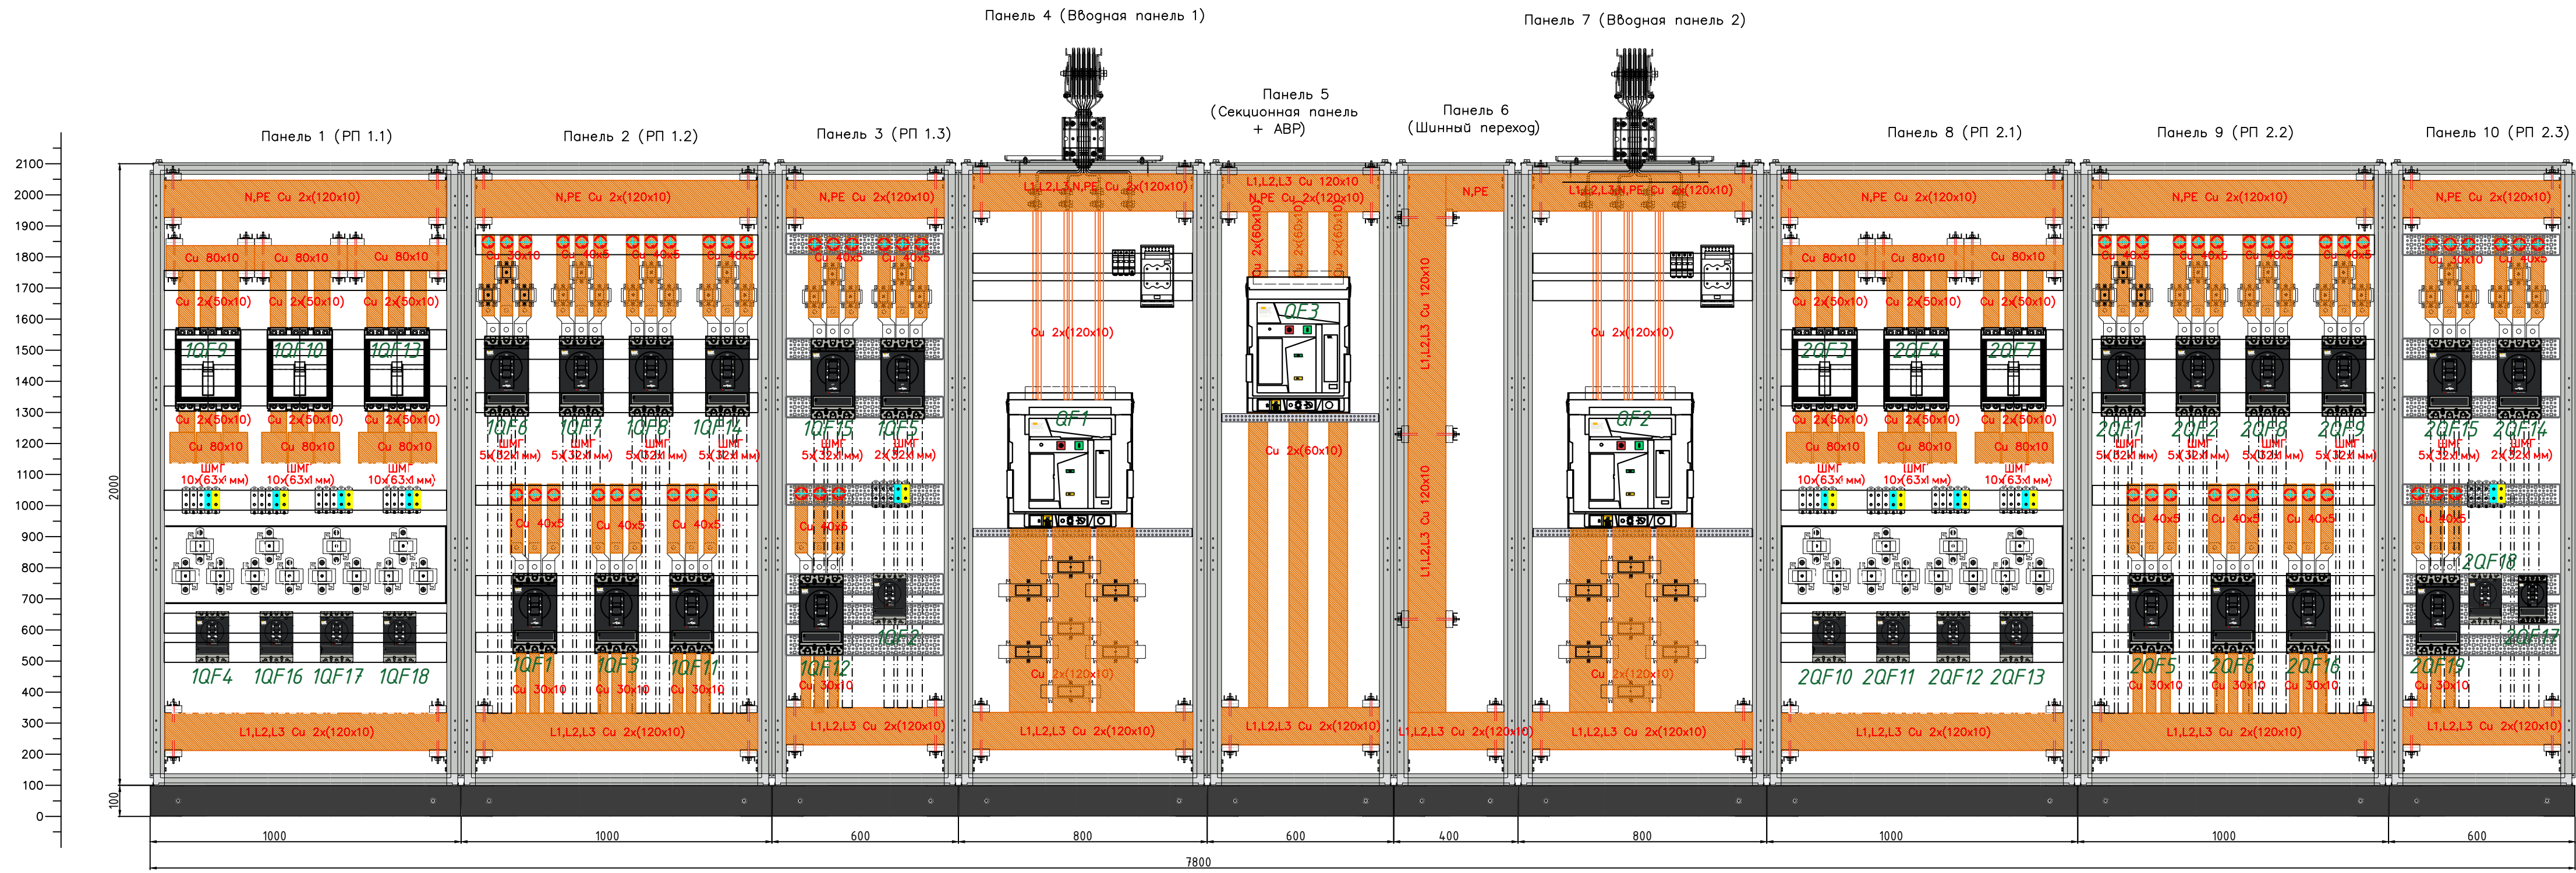

Внешний вид ГРЩ с дверьми

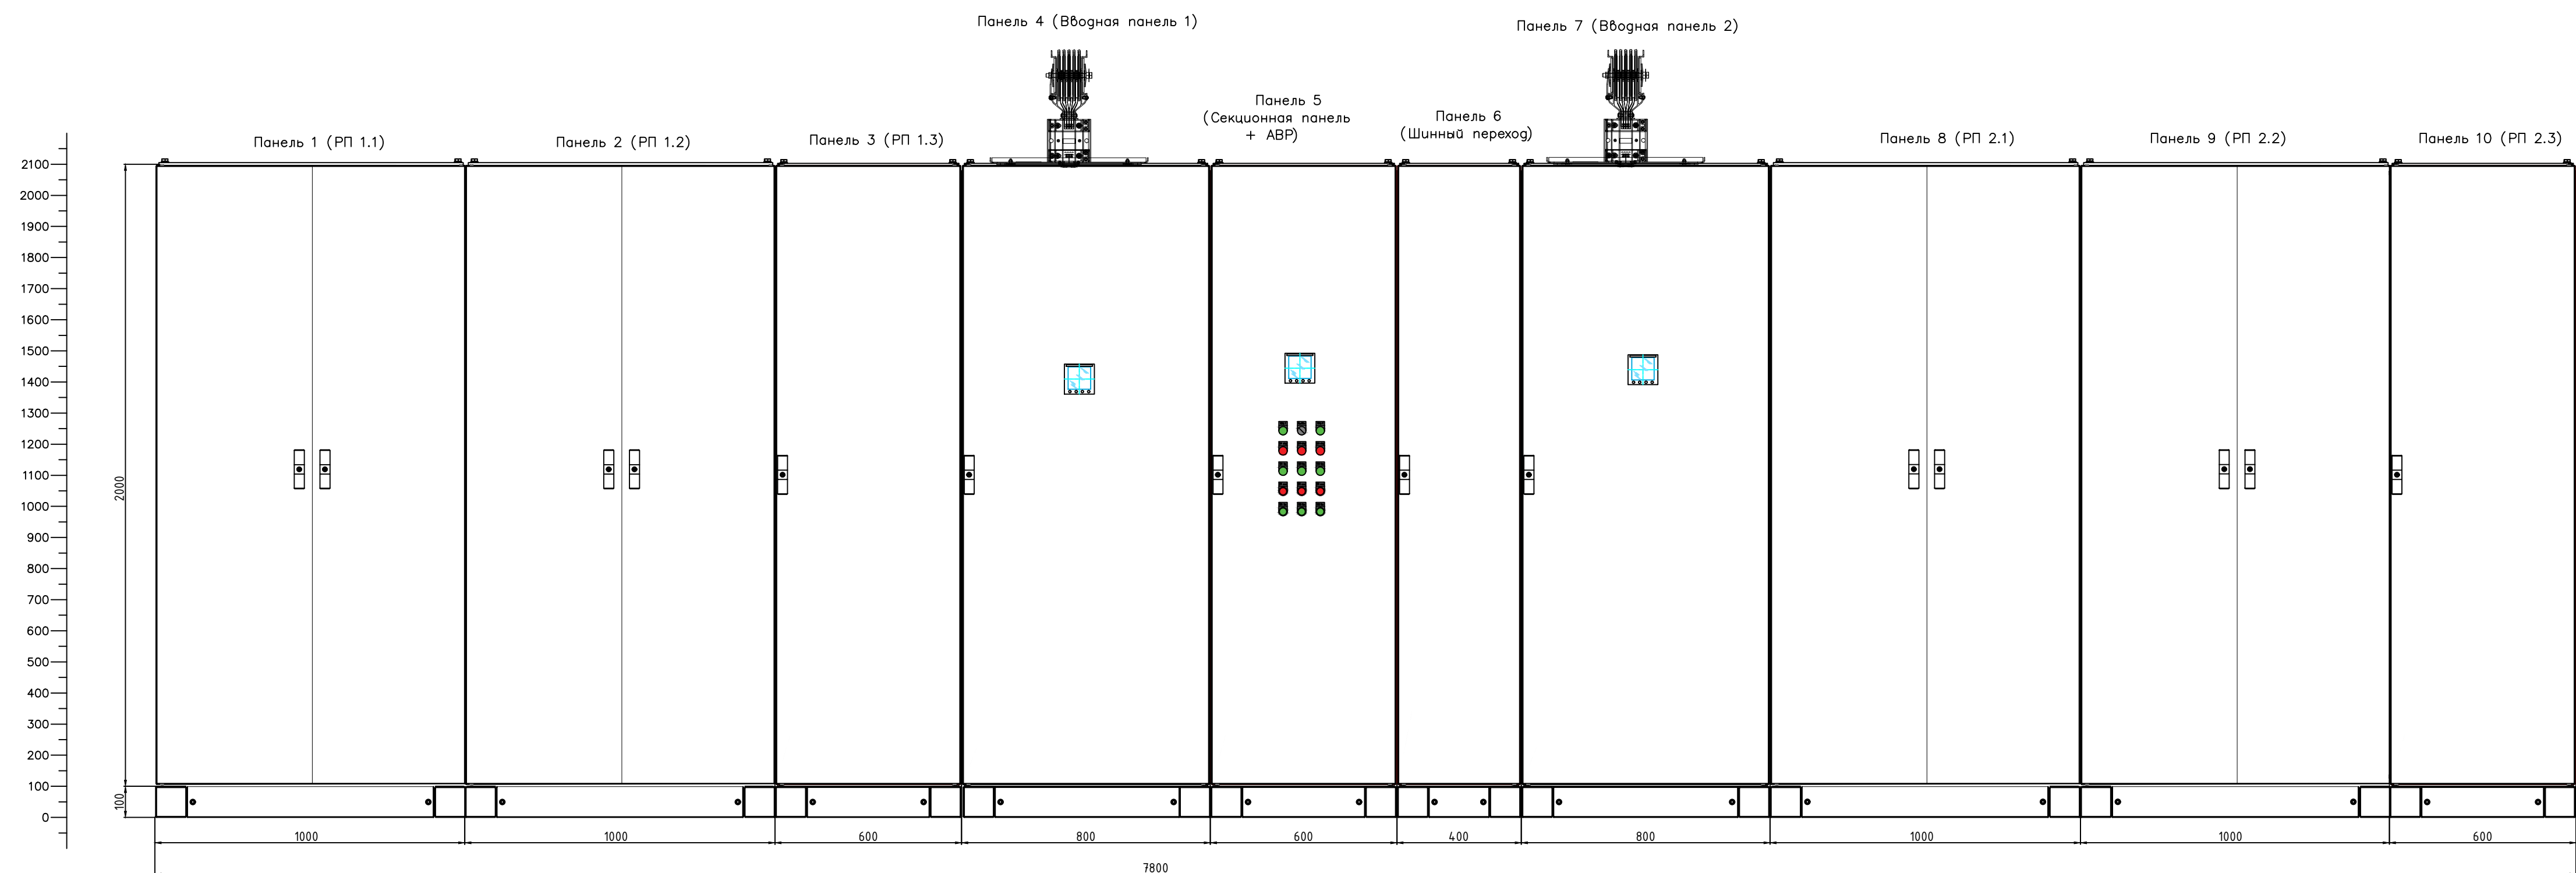

					- ЗОМ		
Учм.	Колуч.	Лист	Медок	Подп.	Дата		
Разработ.	Авдеев С.А.				12.25	Мультиквартирный дом бизнес-класса	Стандарт
Проверил	Болыаев М.А.				12.25		
							Листов
Н. контр.					ГРП Высший вид Расположение панелей.		