


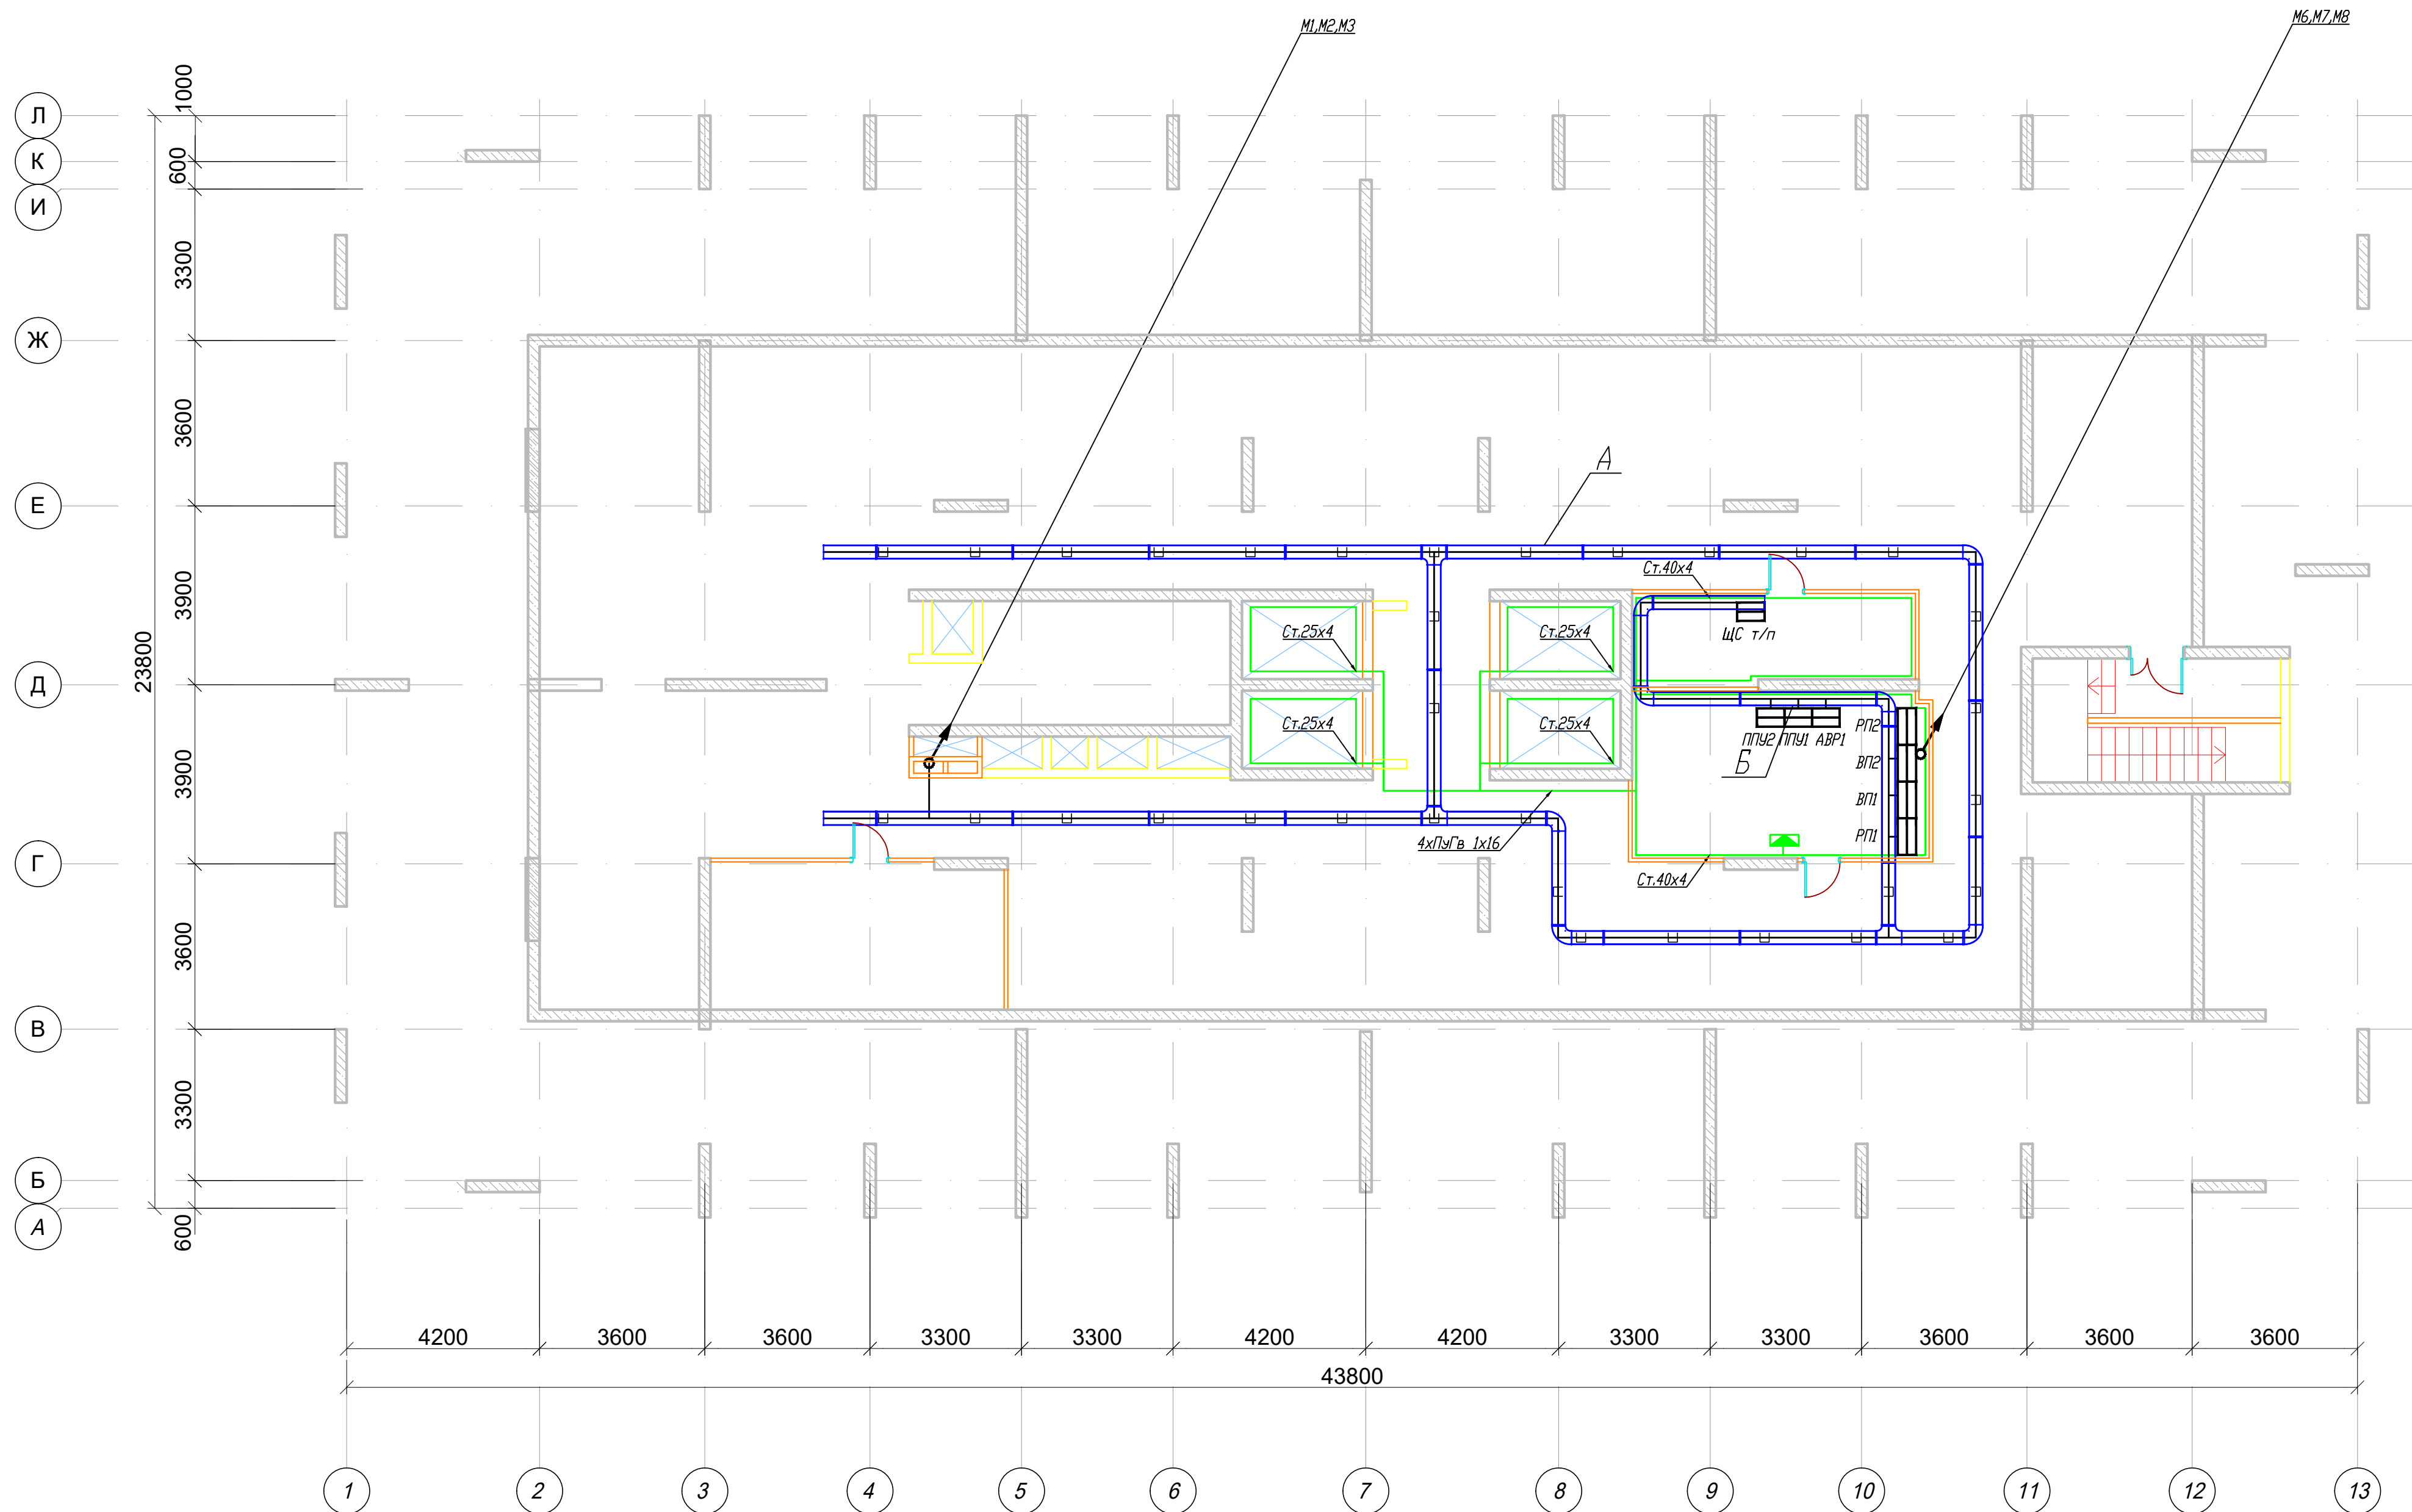

						-30М			
Изм.	Кол.уч.	Лист	№ док.	Подп.	Дата		Стадия	Лист	Листов
ГИП						Многоквартирный жилой дом	Р		
Разработал	Большаков М.				06.2025		План распределительных сетей технического этажа		
Н.контроль									