


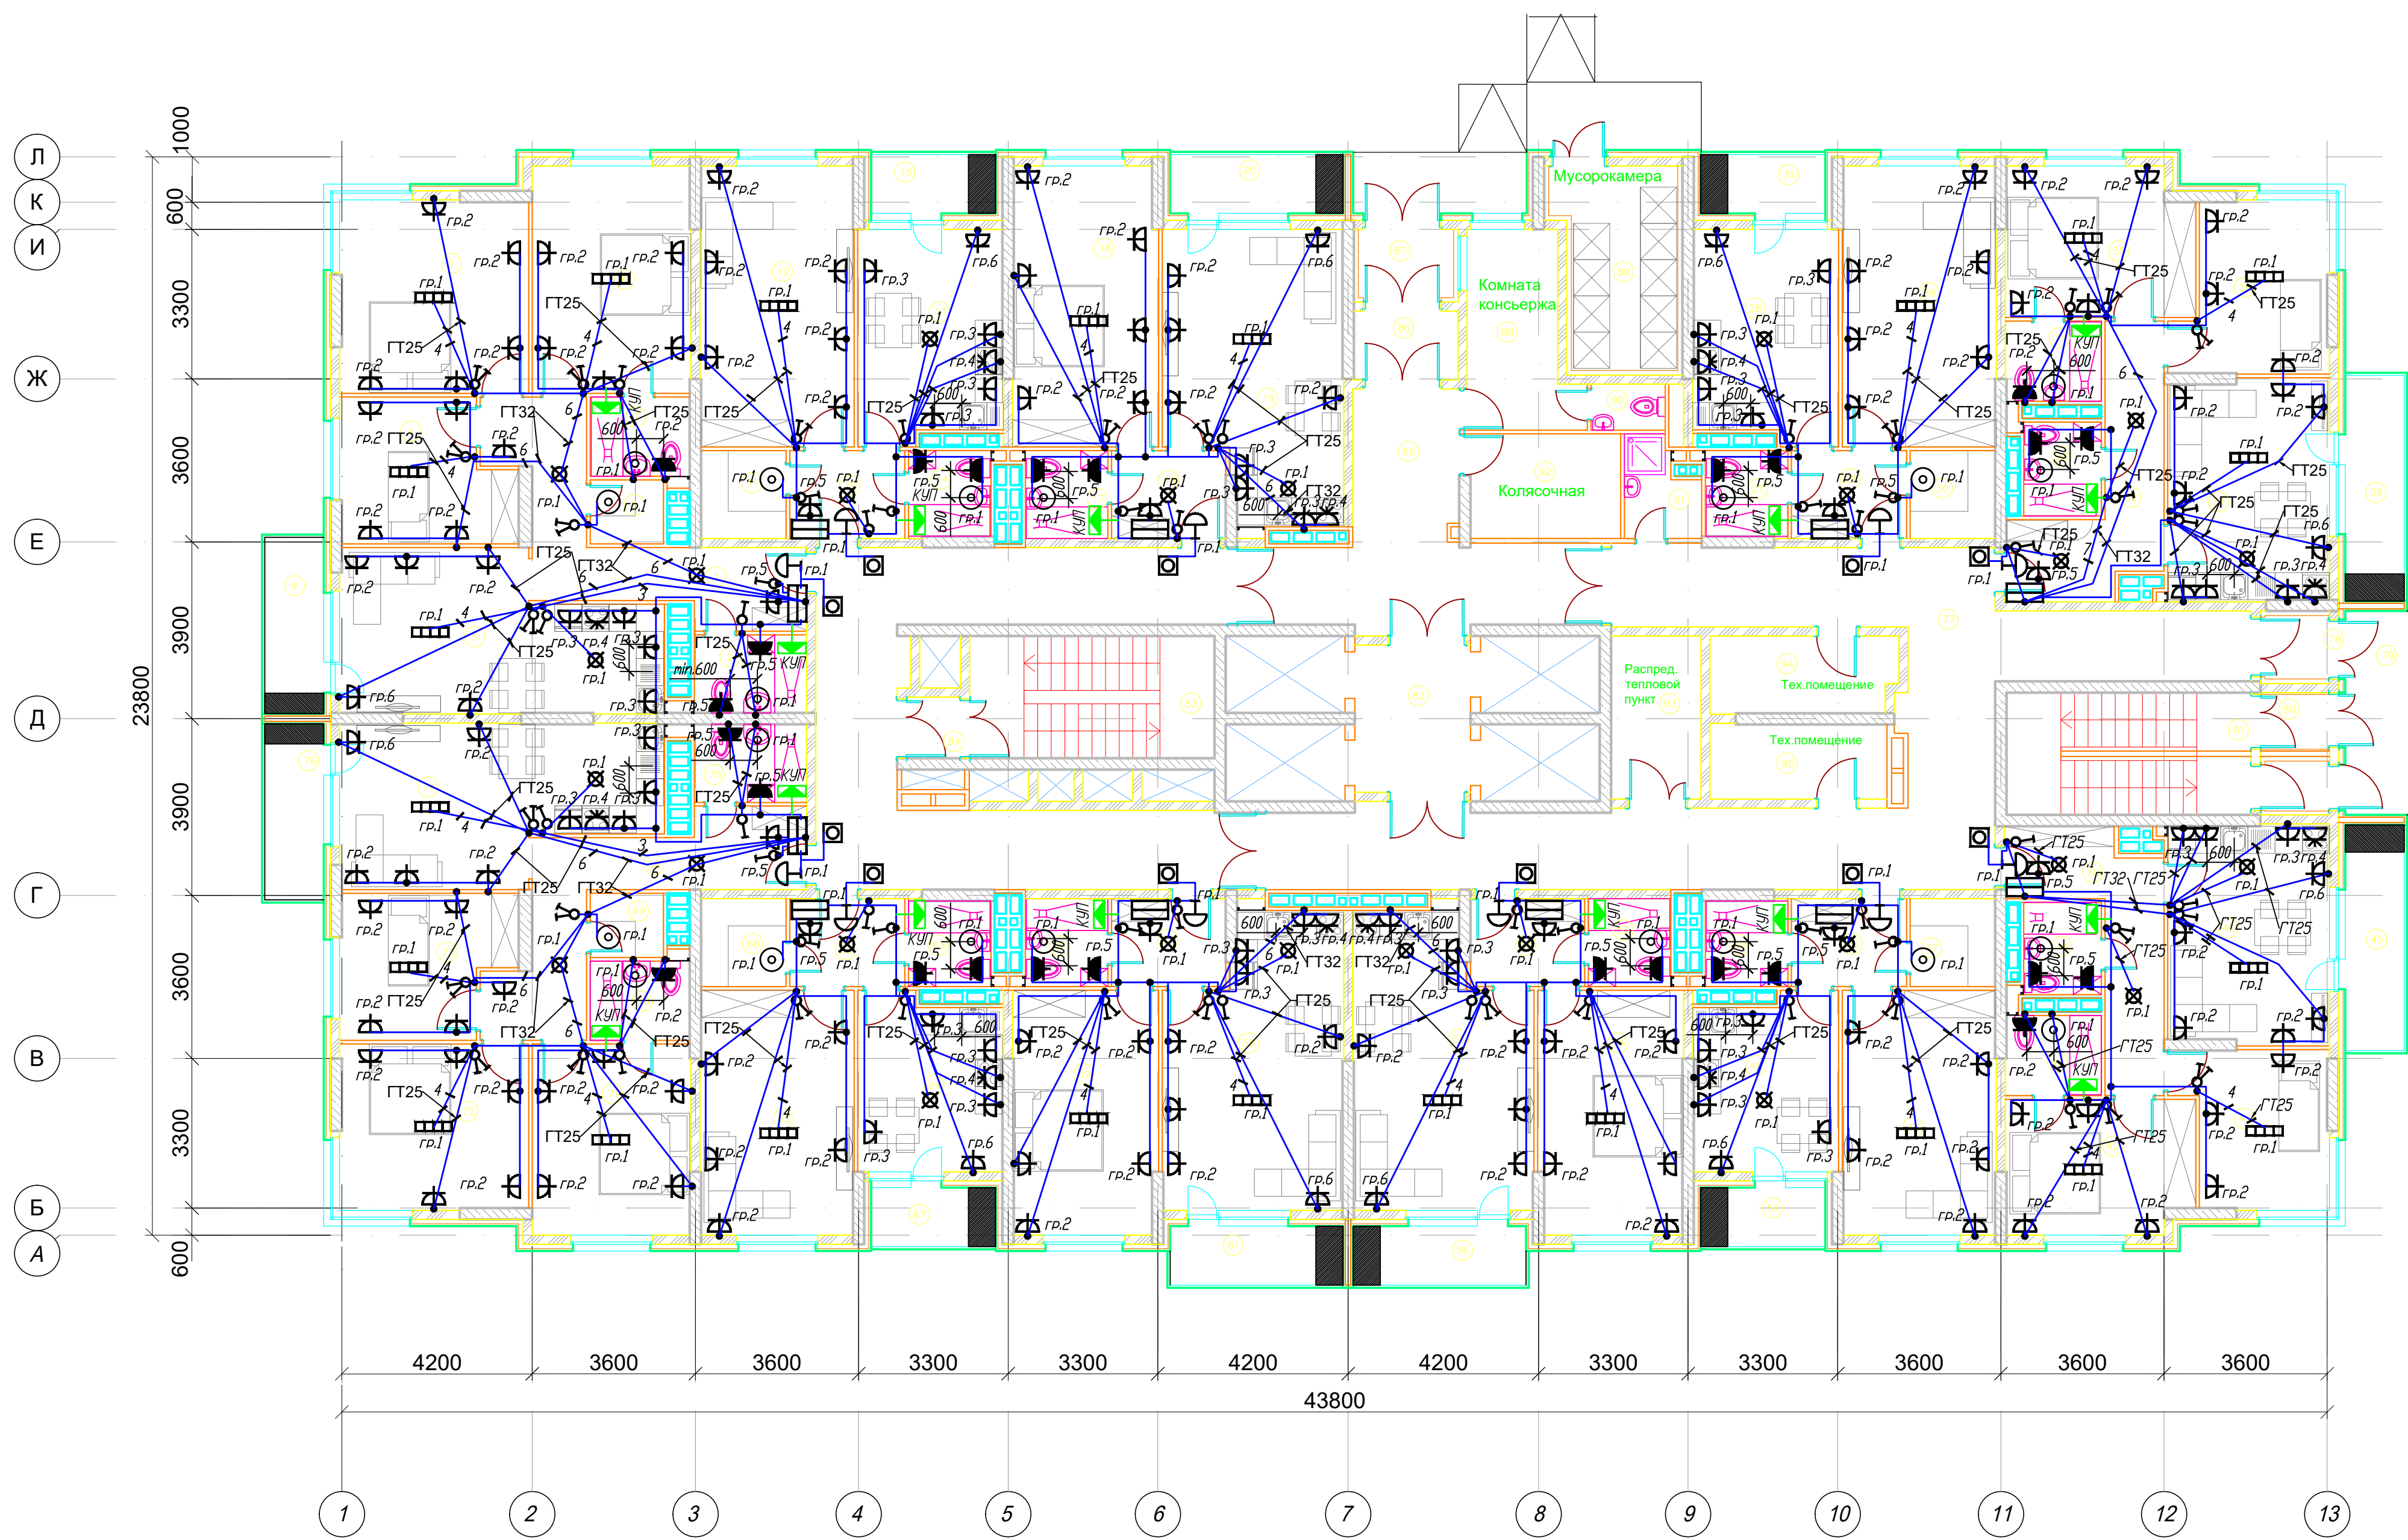

- Примечания:
1. Разводку в квартирах выполнить кабелем ВВГнг(А)-LS-П
 2. Выключатели в квартирах установить на высоте - 0,9м; розетки - 0,3м; розетки кухни над рабочей поверхностью - 1,1м; розетка для напольного фильтра - 2,2м; розетки в ванной комнате (в зоне З) - 1,0м; розетка для эллипты - 0,5м; щиток квартирный встраиваемый (ЩК) - 1,5м. (низ щита).
 3. Для внутреннего блока кондиционера предусмотреть розетку (гр.6) на расстоянии 30см. от внешней стены и 20см. от потолка в комнате/на стене ближе к наружному блоку (см. план).
 4. Розетки расположить на расстоянии не менее 0,5м. от отопительных приборов.
 5. Коробку с шиной дополнительной системы уравнивания потенциалов (КУП) в ванной комнате установить на высоте 200мм. от пола.

Уровень искусственной освещенности в жилых помещениях:
Жилые комнаты, гостиная, спальня - 150лк;
Кухня - 150лк;
Прихожая, гардеробная - 50лк;
Ванная, санузел - 50лк;

						-30М				
Изм.	Кол.уч.	Лист	N док.	Подп.	Дата			Стадия	Лист	Листов
ГИП						Многоквартирный жилой дом		Р		
Разработал	Большаков М.				06.2025	План групповых сетей 1 этажа				
Н.контроль										