



План расстановки выключателей осветительных приборов по группам -1 этаж.
(1 : 75)

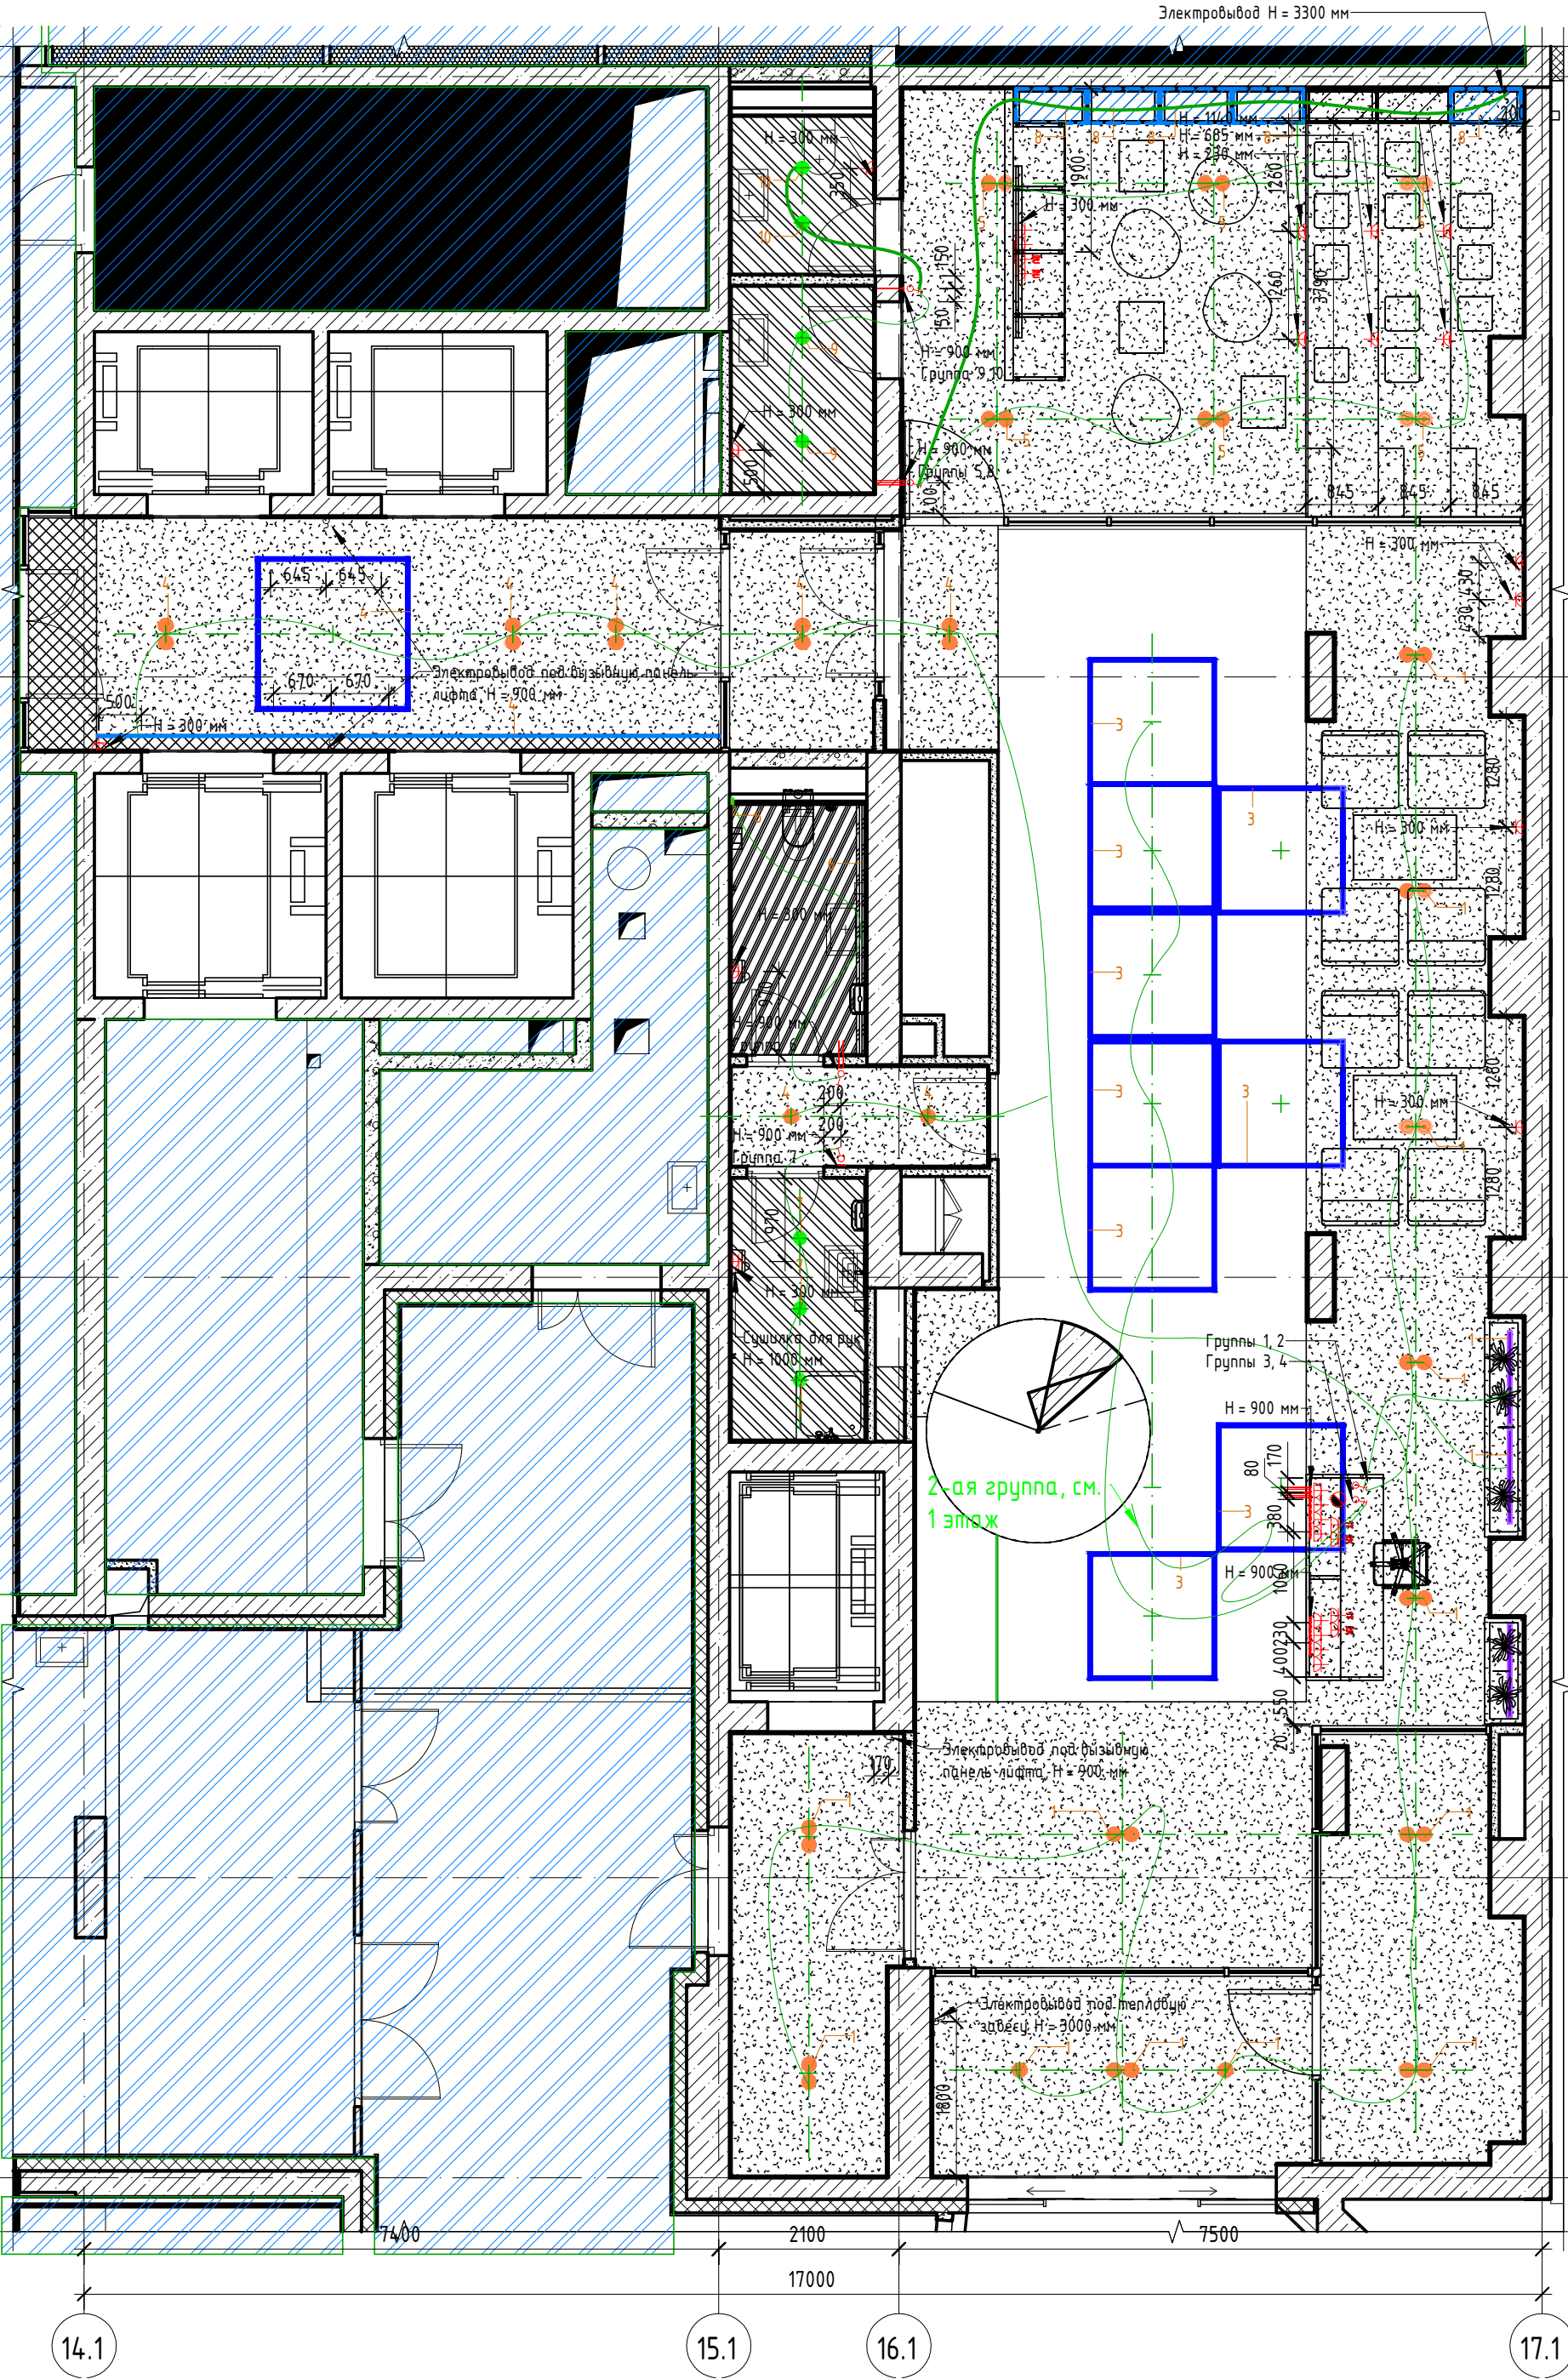

План расстановки выключателей осветительных приборов по группам -2 этаж.
(1 : 75)

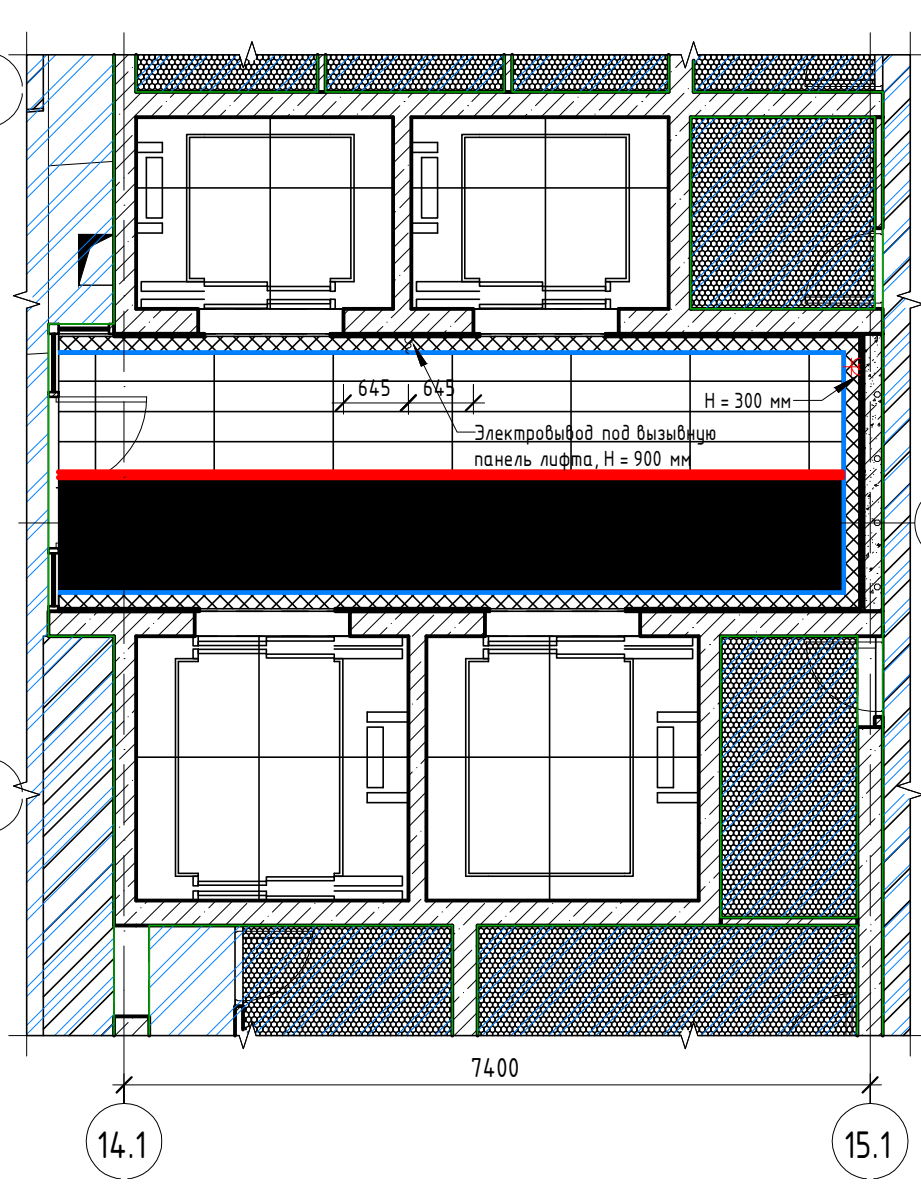

Экспликация помещений -2 этажа		
Номер	Имя	Площадь, м²
А-2.ЛХ.1	Лифтовой холл	21,77
Итого:		21,77

Экспликация помещений -1 этажа		
Номер	Имя	Площадь, м²
-1.1	Холл	105,18
-1.1а	Комьюнити комната (комната отдыха)	36,14
-1.2а	Тамбур	4,56
-1.3	Колясочная	10,74
-1.4	Моечная лап животных	4,77
-1.4а	С/у	3,05
-1.5	Тамбур-шлюз	9,88
-1.5а	Коридор	3,47
-1.6	С/у	4,56
-1.6а	ПУИ	4,00
Итого:		186,35

Ведомость розеток и лючков. 1 этаж.		
Изображение	Описание	Кол-во, шт.
	Пульт управления кондиционером	1
	FORTE&PIANO Розетка TV оконечная FP228 белый IEK, арт.FP-A10-0-K01	2
	FORTE&PIANO Розетка USB A+A 3,1A FP249 белый IEK арт.FP-U21-D31-K01	2
	FORTE&PIANO Розетка 1-местная с заземлением с защитными шторками безвинтовое крепление 16A FP213 белый IEK арт.FP-R14-16-1-K01	27
	FORTE&PIANO Розетка компьютерная двойная RJ45 кат.5E FP233 белый IEK арт.FP-K20-1-K01	2

Ведомость выключателей. 1 этаж.		
Изображение	Наименование	Кол-во, шт.
	FORTE&PIANO Выключатель 2-клавишный 10A FP205 белый IEK арт.FP-V20-0-10-1-K01	4
	FORTE&PIANO Выключатель 1-клавишный 10A FP201 белый IEK арт.FP-V10-0-10-1-K01	2

Ведомость рамок под розетки. 1 этаж.		
Изображение	Наименование	Кол-во, шт.
	FORTE&PIANO Безрамочная серия	20
	FORTE&PIANO Безрамочная серия	3
	FORTE&PIANO Безрамочная серия	3

Ведомость электровыводов. 1 этаж.		
Изображение	Описание	Кол-во, шт.
	FORTE&PIANO Вывод кабеля FP242 белый IEK арт.FP-VK10-0-K01	1

Примечания:
1. Общие указания см. лист 1.
2. Раздел АИ выполнен на основе раздела АР.
3. См. совместно с планом расстановки осветительных приборов этажа.
4. Группы В-01 и В-02 запитать от электрошитовой.

						- ЭОМ			
Изм	Колуч	Лист	№ док	Подпись	Дата				
Разработал	Мирощенко А.В.				12.2025	Многоквартирный дом бизнес-класса	Стадия	Лист	Листов
Проверил	Большаков М.А.				12.2025		Р		
						План расстановки электроустановочных изделий			
Н. контроль									