



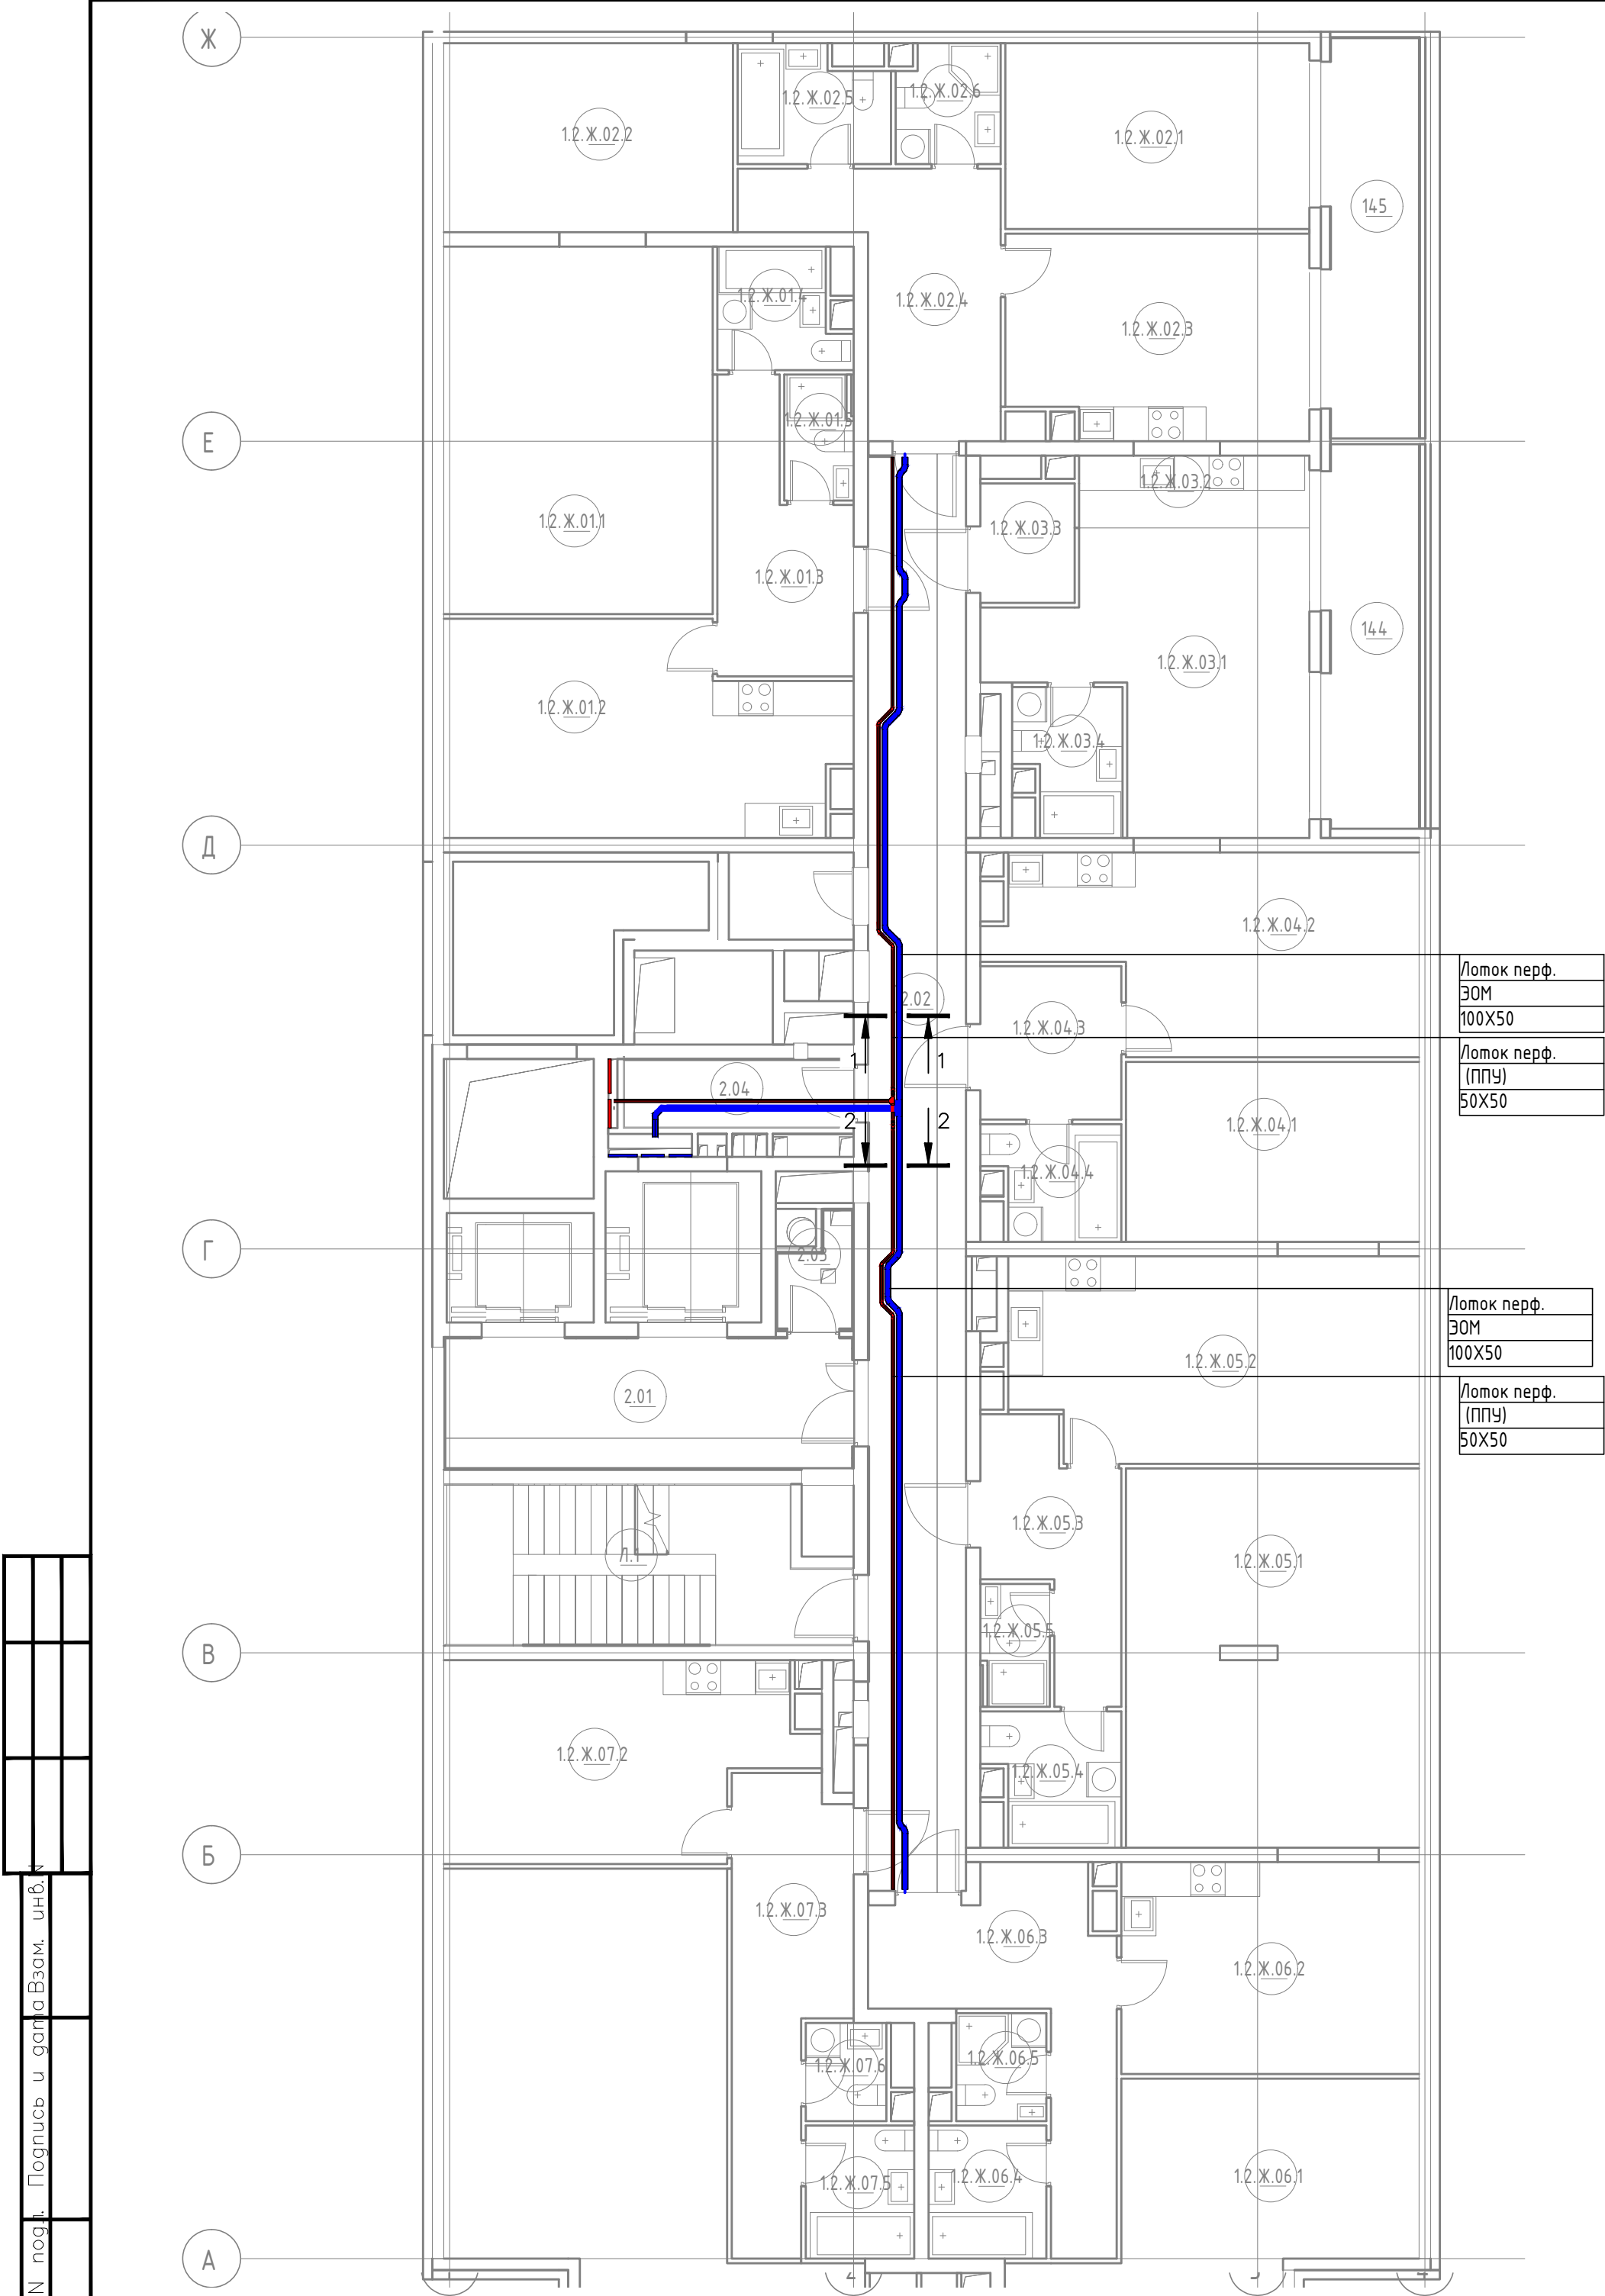

Примечания:

1. Кабельные линии систем противопожарной защиты проложить в отдельном лотке.
2. Места прокладки кабельных лотков уточнить по месту. Трасса кабеленесущих систем может быть изменена во время монтажа.
3. Шаг крепления лотков к потолку 1200 мм.
4. Прохождение кабельных линий и инженерных коммуникаций через противопожарные перегородки должно обеспечиваться устройством противопожарных проходок в соответствии с ГОСТ 53310–2009. Применяемые для заделки проходок огнеупорные материалы должны иметь предел огнестойкости не менее предела огнестойкости данных конструкций.

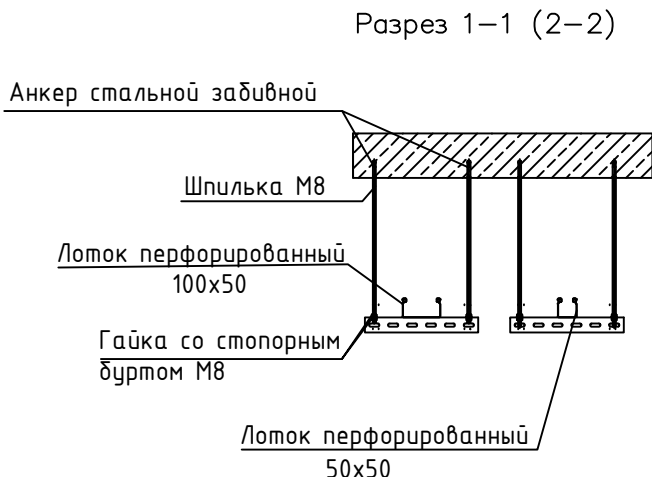

Секция 1. Экспликация помещений 2 этажа		
Номер	Имя	Площадь, м²
Квартира		
1.2.Ж.01.1	Жилая комната	29,68
1.2.Ж.01.2	Кухня	23,73
1.2.Ж.01.3	Коридор	9,78
1.2.Ж.01.4	С/у	4,33
1.2.Ж.01.5	С/у	2,52
1.2.Ж.02.1	Жилая комната	16,98
1.2.Ж.02.2	Жилая комната	16,41
1.2.Ж.02.3	Кухня	18,23
1.2.Ж.02.4	Коридор	13,53
1.2.Ж.02.5	С/у	5,04
1.2.Ж.02.6	С/у	3,63
1.2.Ж.03.1	Жилая комната	21,43
1.2.Ж.03.2	Кухня— ниша	4,99
1.2.Ж.03.3	Коридор	3,56
1.2.Ж.03.4	С/у	4,38
1.2.Ж.04.1	Жилая комната	15,85
1.2.Ж.04.2	Кухня	22,20
1.2.Ж.04.3	Коридор	6,56
1.2.Ж.04.4	С/у	4,35
1.2.Ж.05.1	Жилая комната	33,13
1.2.Ж.05.2	Кухня	24,73
1.2.Ж.05.3	Коридор	8,86
1.2.Ж.05.4	С/у	5,06
1.2.Ж.05.5	С/у	2,46
1.2.Ж.06.1	Жилая комната	38,83
1.2.Ж.06.2	Кухня	18,96
1.2.Ж.06.3	Коридор	14,14
1.2.Ж.06.4	С/у	4,70
1.2.Ж.06.5	С/у	2,92
1.2.Ж.07.1	Жилая комната	52,69
1.2.Ж.07.2	Кухня	19,73
1.2.Ж.07.3	Коридор	14,32
1.2.Ж.07.4	С/у	4,98
1.2.Ж.07.5	С/у	4,33
1.2.Ж.07.6	С/у	2,38
		479,40
Лестницы		
Л.1	Лестница	18,28
		18,28
МОП		
2.01	Лифтовой холл	16,67
2.02	Коридор_МОП	42,29
2.03	Камера сбора ТБО	2,86
2.04	Помещение обслуживания шкафов	4,79
		66,60
Сумма площадей помещений этажа:		564,29

Инв.№ подл. Подпись и дата Взам. инв. №

						- ЭОМ			
Изм.	Кол.уч.	Лист	№ док	Подпись	Дата	Многоквартирный дом бизнес-класса	Стадия	Лист	Листов
Разраб.					12.25		Р		
Проверил					12.25				
						План кабеленесущих систем. Типовой этаж.			
Н. контр.									