


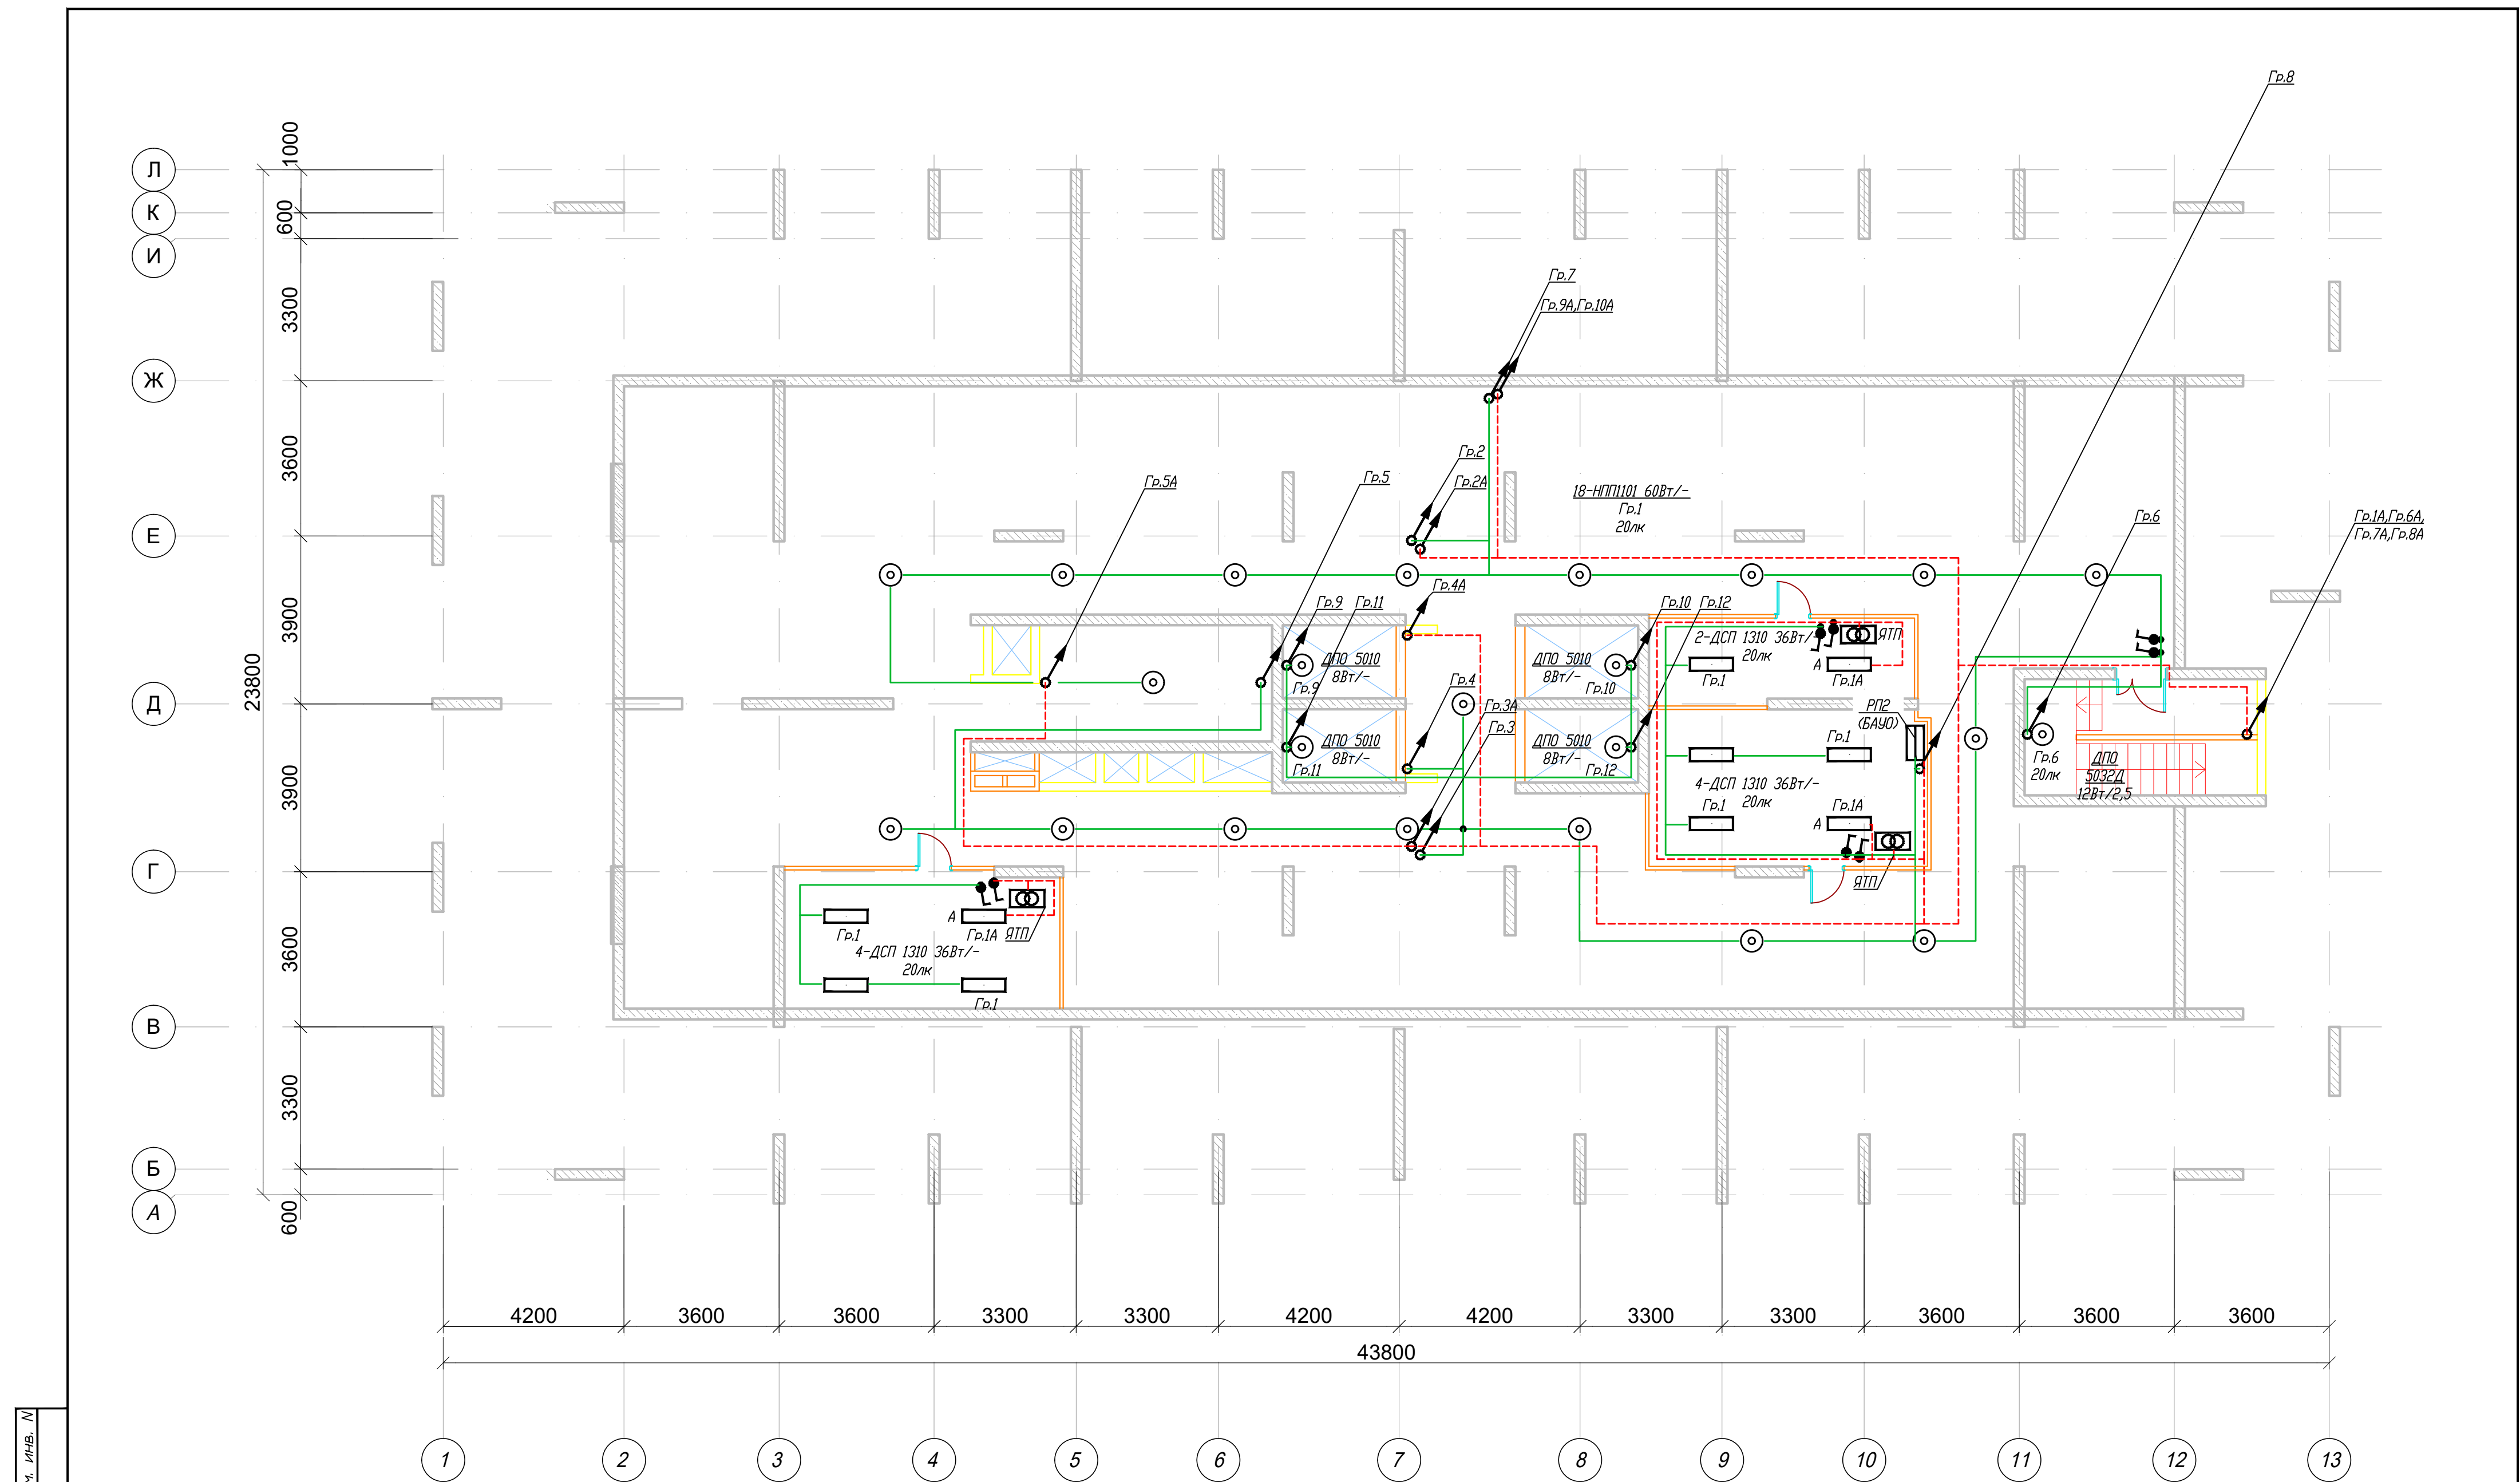

Инв. N подл. Подпись и дата. Взам. инв. N

Примечания:
1. Группы освещения тех.этажа подключаются к БАНУ в распределительной панели в эл.щитовой.
2. Прокладку сетей освещения тех.этажа выполнять кабелем, прокладываемым по потолку в лотках, ПВХ гофрир. тр. д.20мм. с ответвлением в распред. коробках IP44.
3. Допускается изменение мест расположения светильников на тех.этаже при монтаже, в зависимости от расположения инженерных коммуникаций (трубопроводов, воздуховодов и т.д.)

						-30М				
Изм.	Кол.уч.	Лист	N док.	Подп.	Дата					
ГИП						Многоквартирный жилой дом		Стадия	Лист	Листов
								Р		
Разработал	Большаков М.				06.2025	План групповых сетей технического этажа				
Н.контроль										