


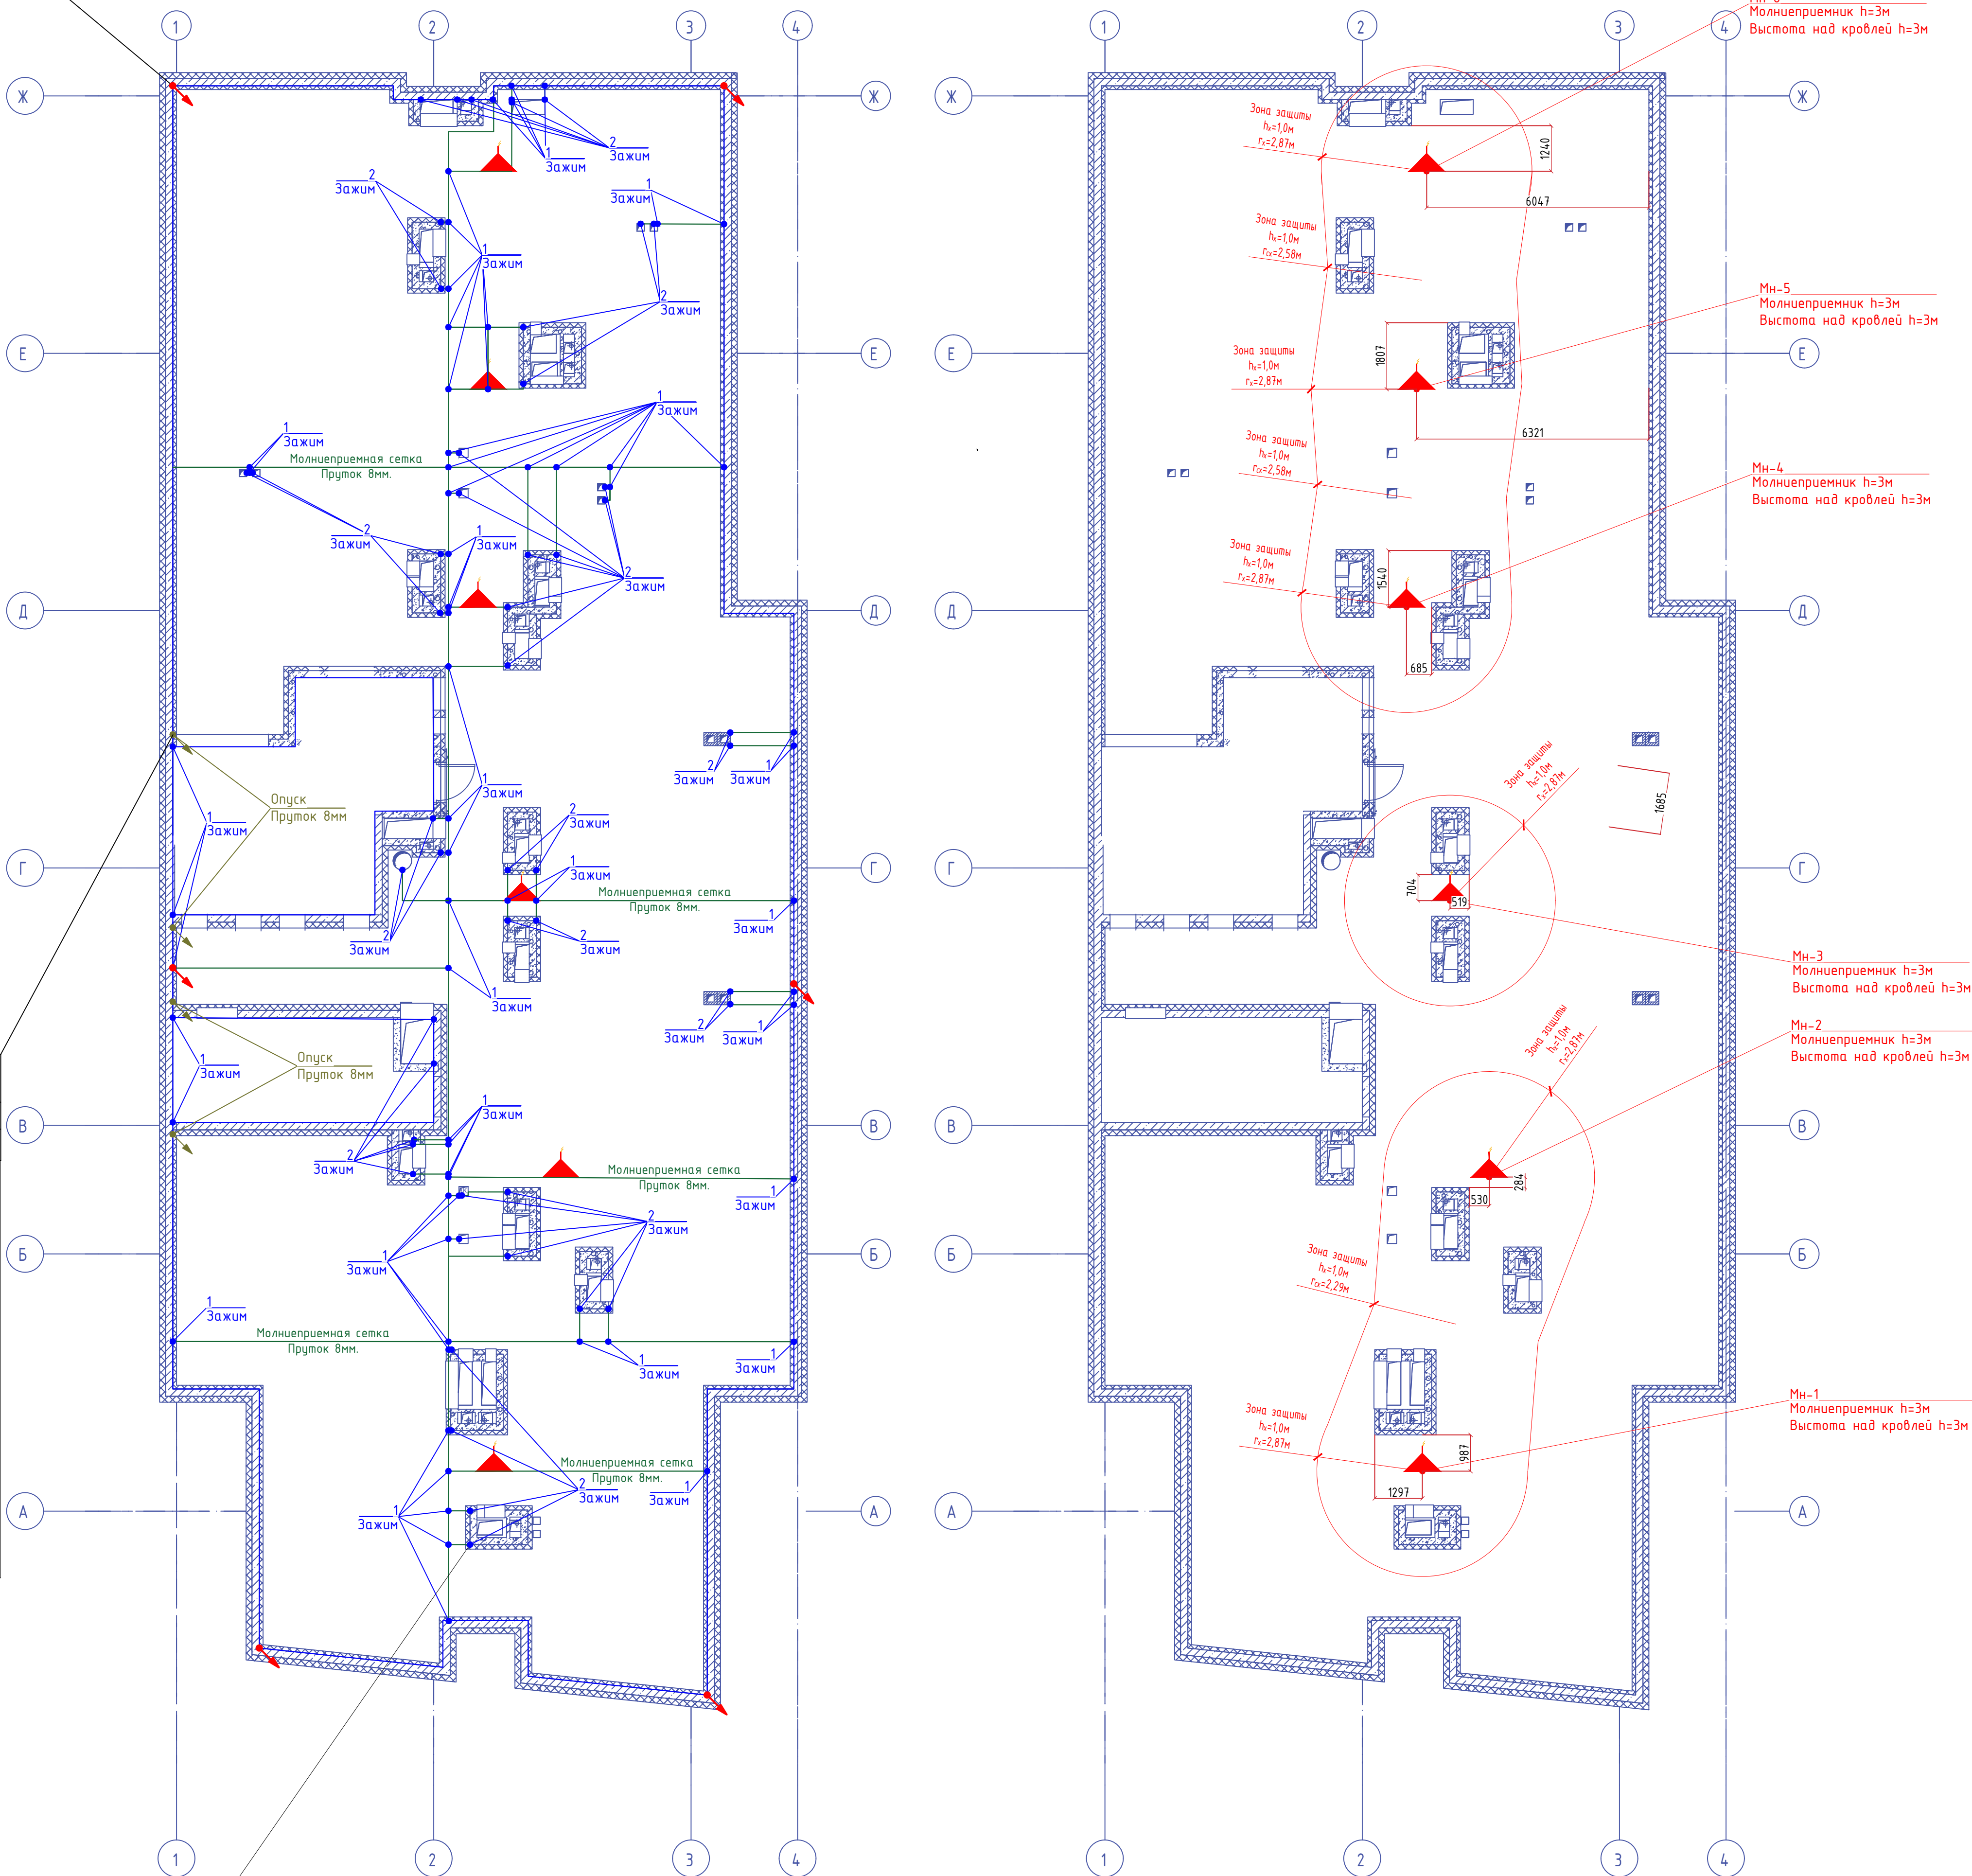
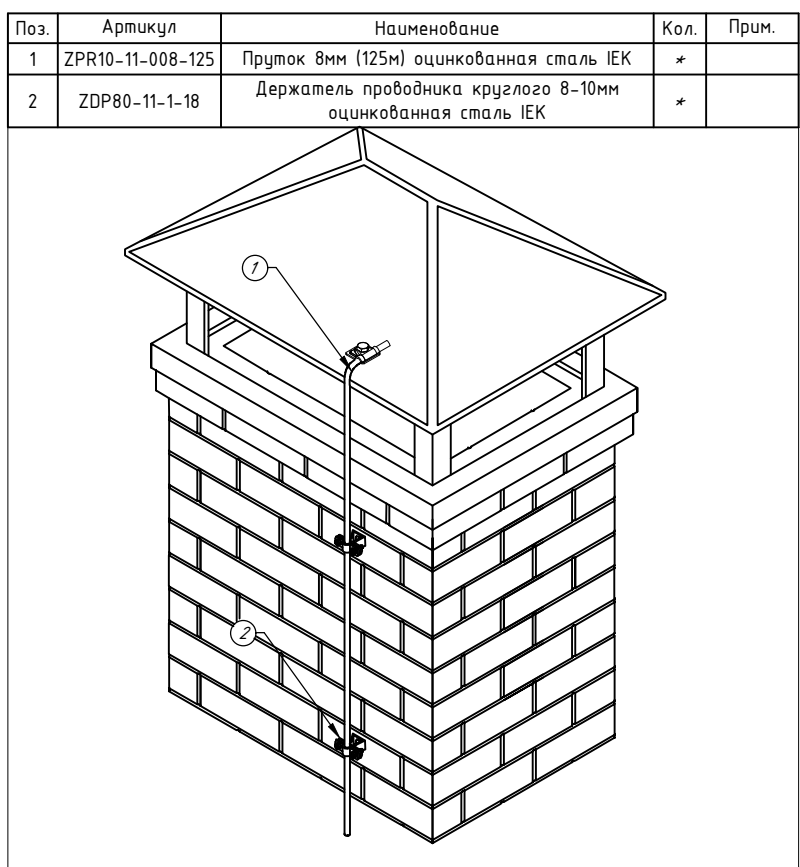
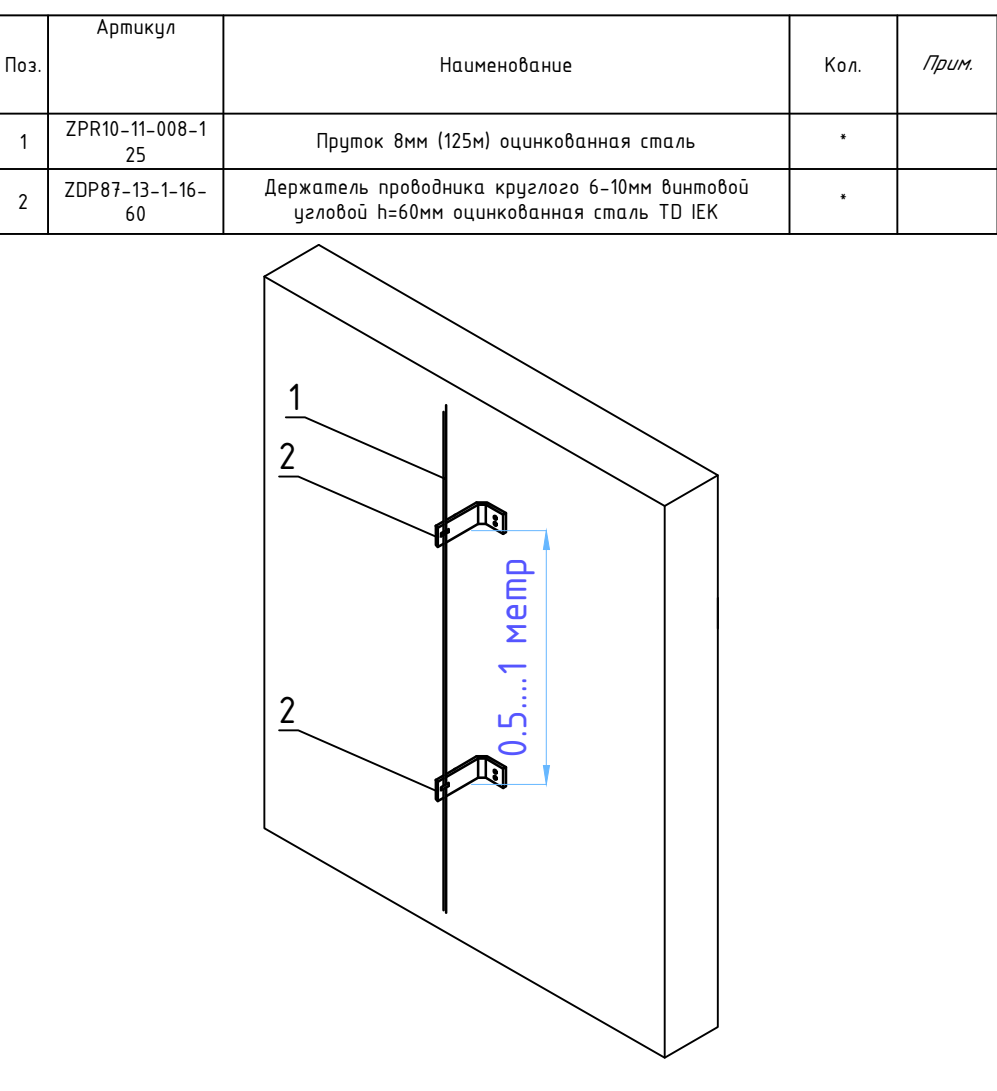
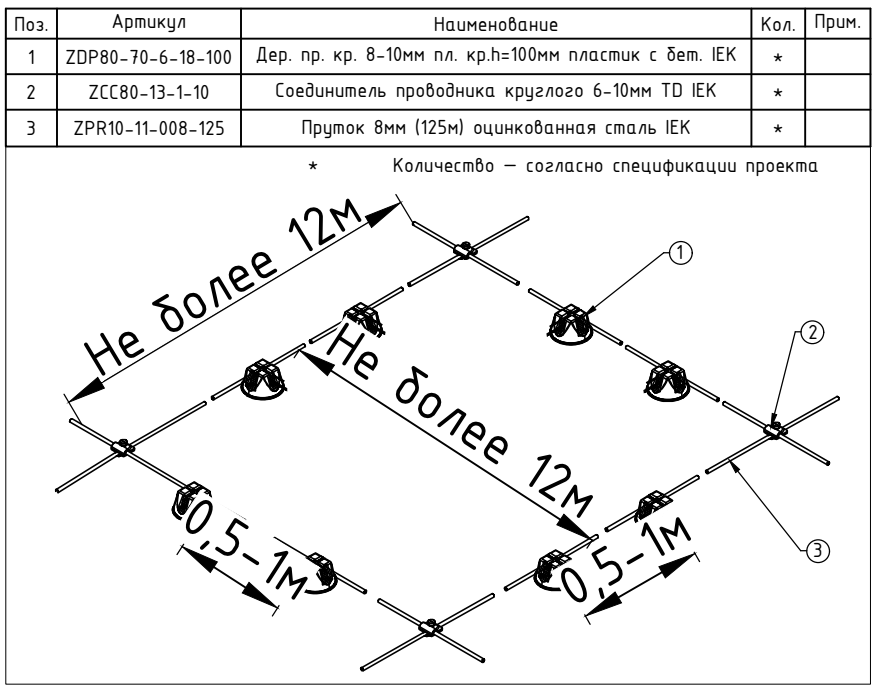
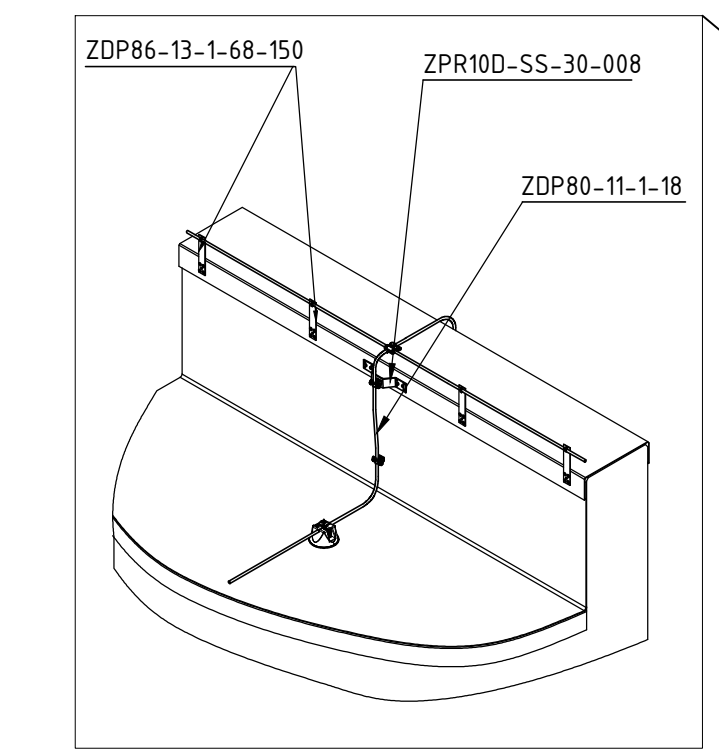
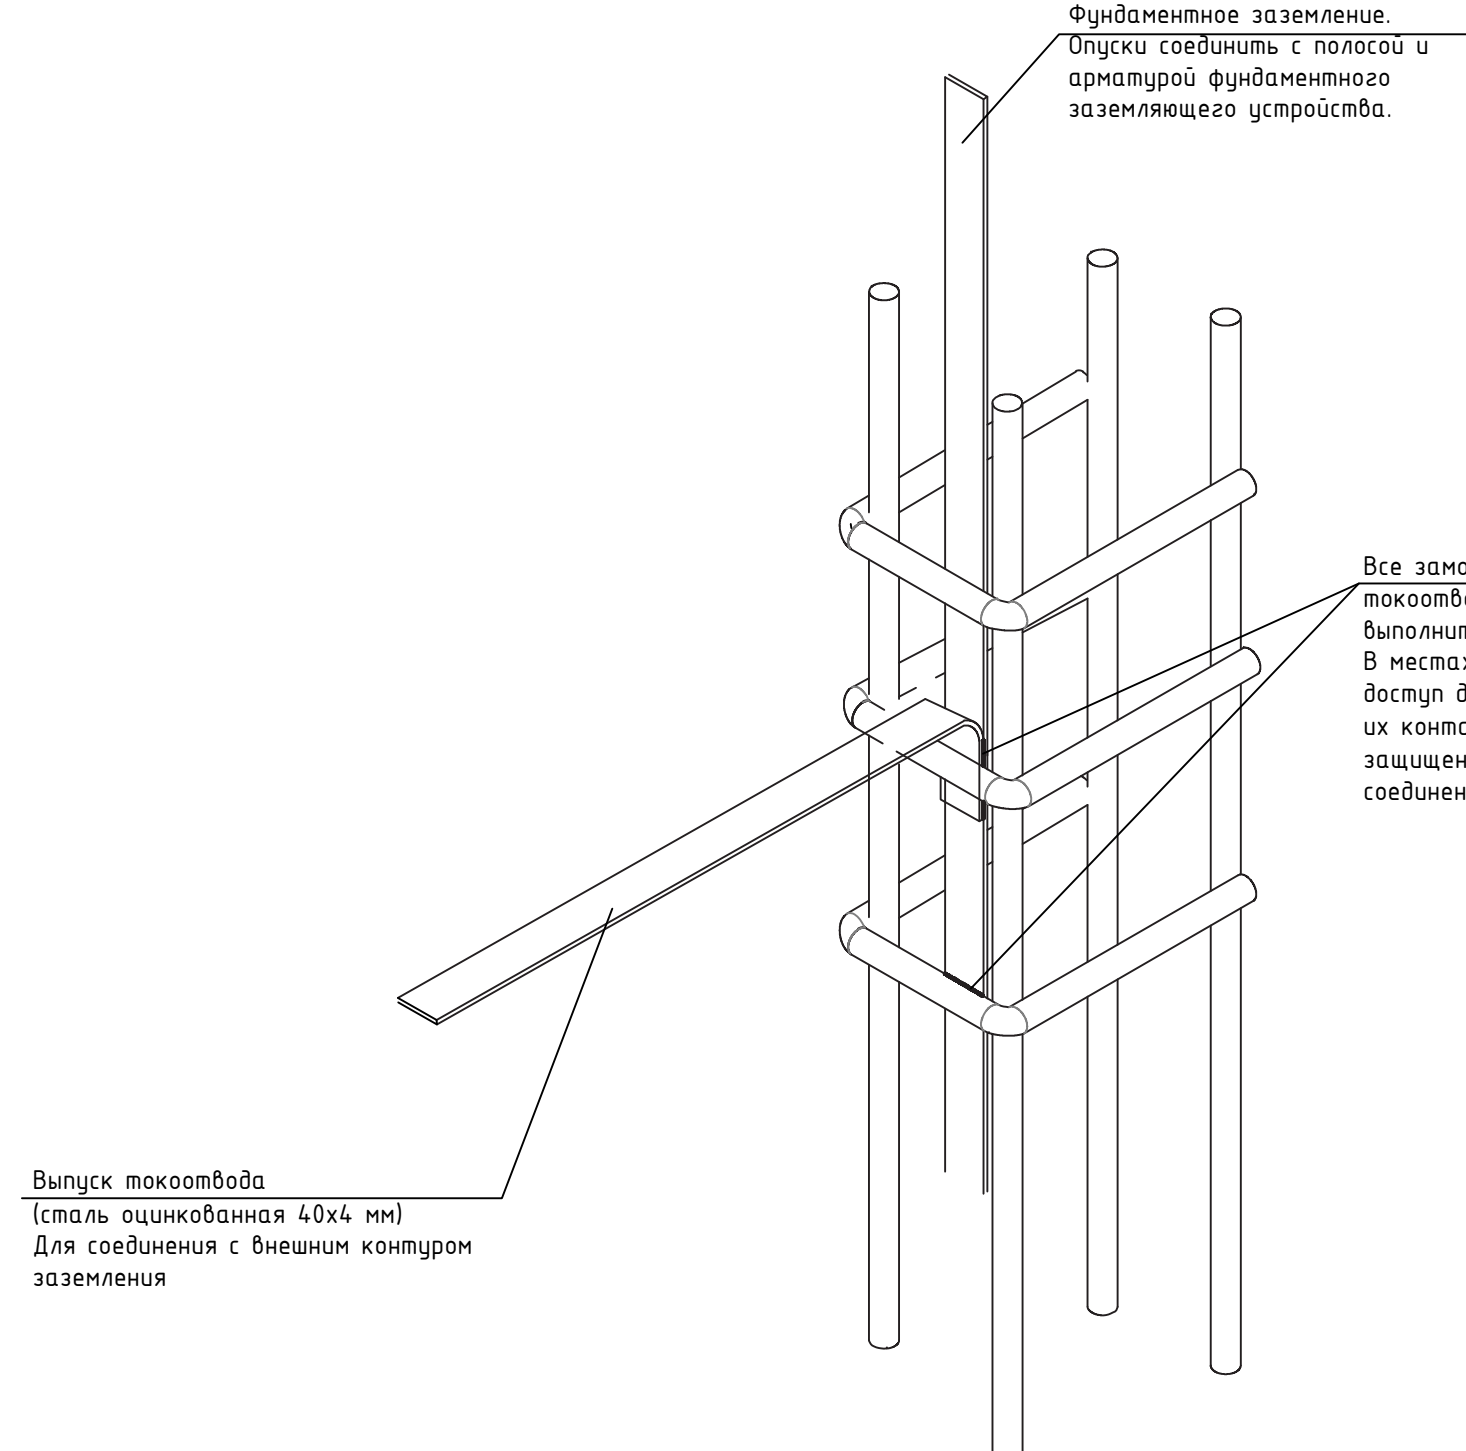
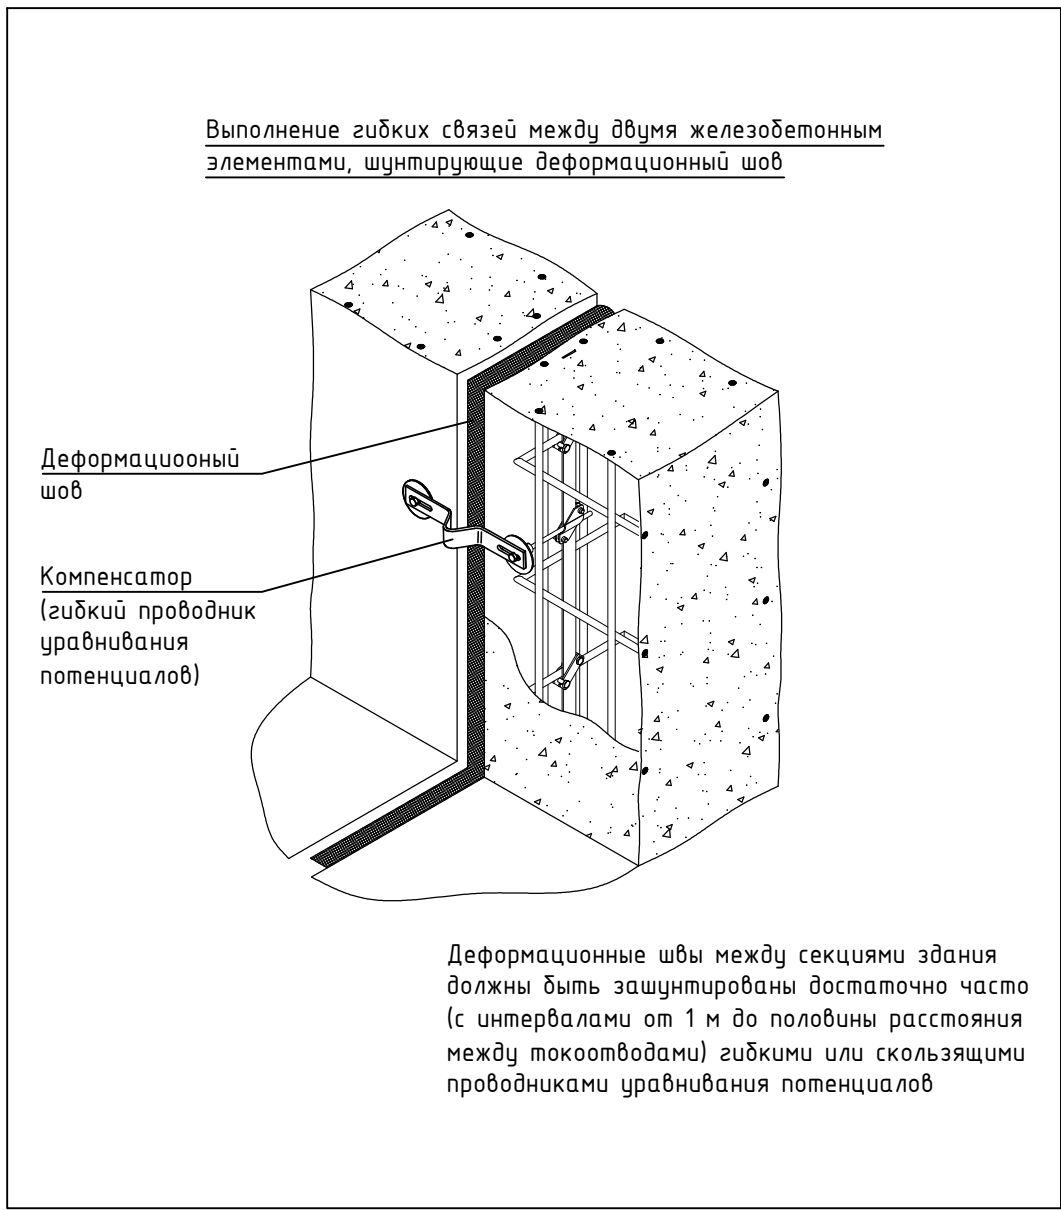


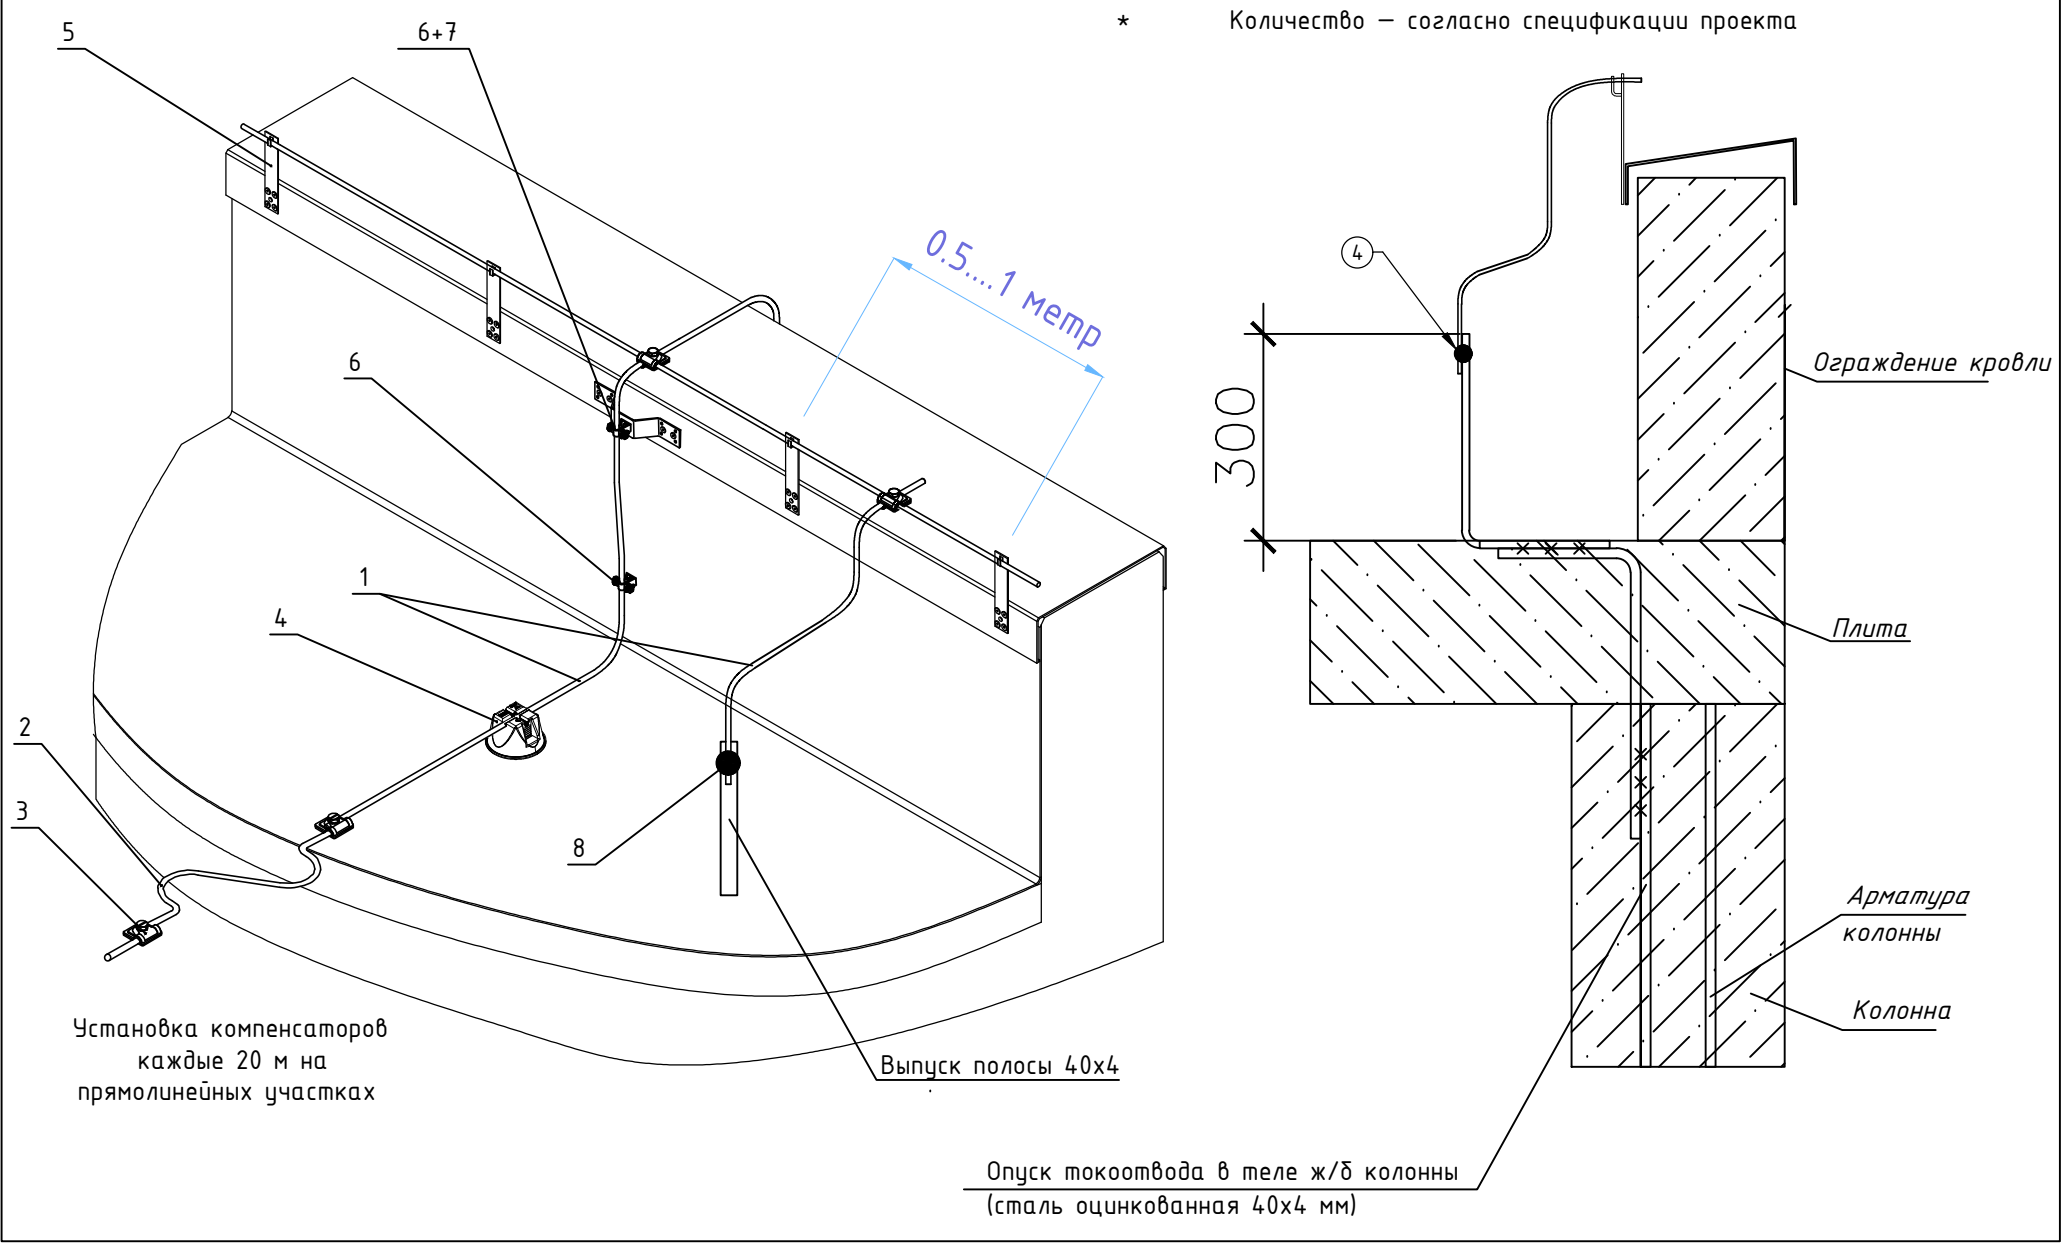

Поз.	Артикул	Наименование	Кол.	Прим.
1	ZPR80-11-008-125	Пруток 8мм (125мм) оцинкованная сталь	•	
2	ZPR100-КМ-30-008	Компенсатор 8мм алюминий ЕК	•	
3	ZCC80-13-1-10	Зажим соединительный проводника круглого 6-10мм оцинкованная сталь ТО ЕК	•	
4	ZPR80-10-6-18-100	Держатель проводника круглого 8-10мм для плоской кровли h=100мм пластик с баш. ЕК	•	
5	ZPR86-13-1-16-150	Держатель проводника круглого 6-10мм выстой прямой h=150мм оцинкованная сталь ТО ЕК	•	
6	ZPR80-11-1-18	Держатель проводника круглого 8-10мм оцинкованная сталь ЕК	•	
7	ZPR100-55-30-008	Скоба соединительная для проводника круглого 8 мм алюминий ЕК	•	
8	ZCC18-13-1-12-40	Зажим крестообразный с разделителем папоса-пруток 40/12мм ТО ЕК	•	

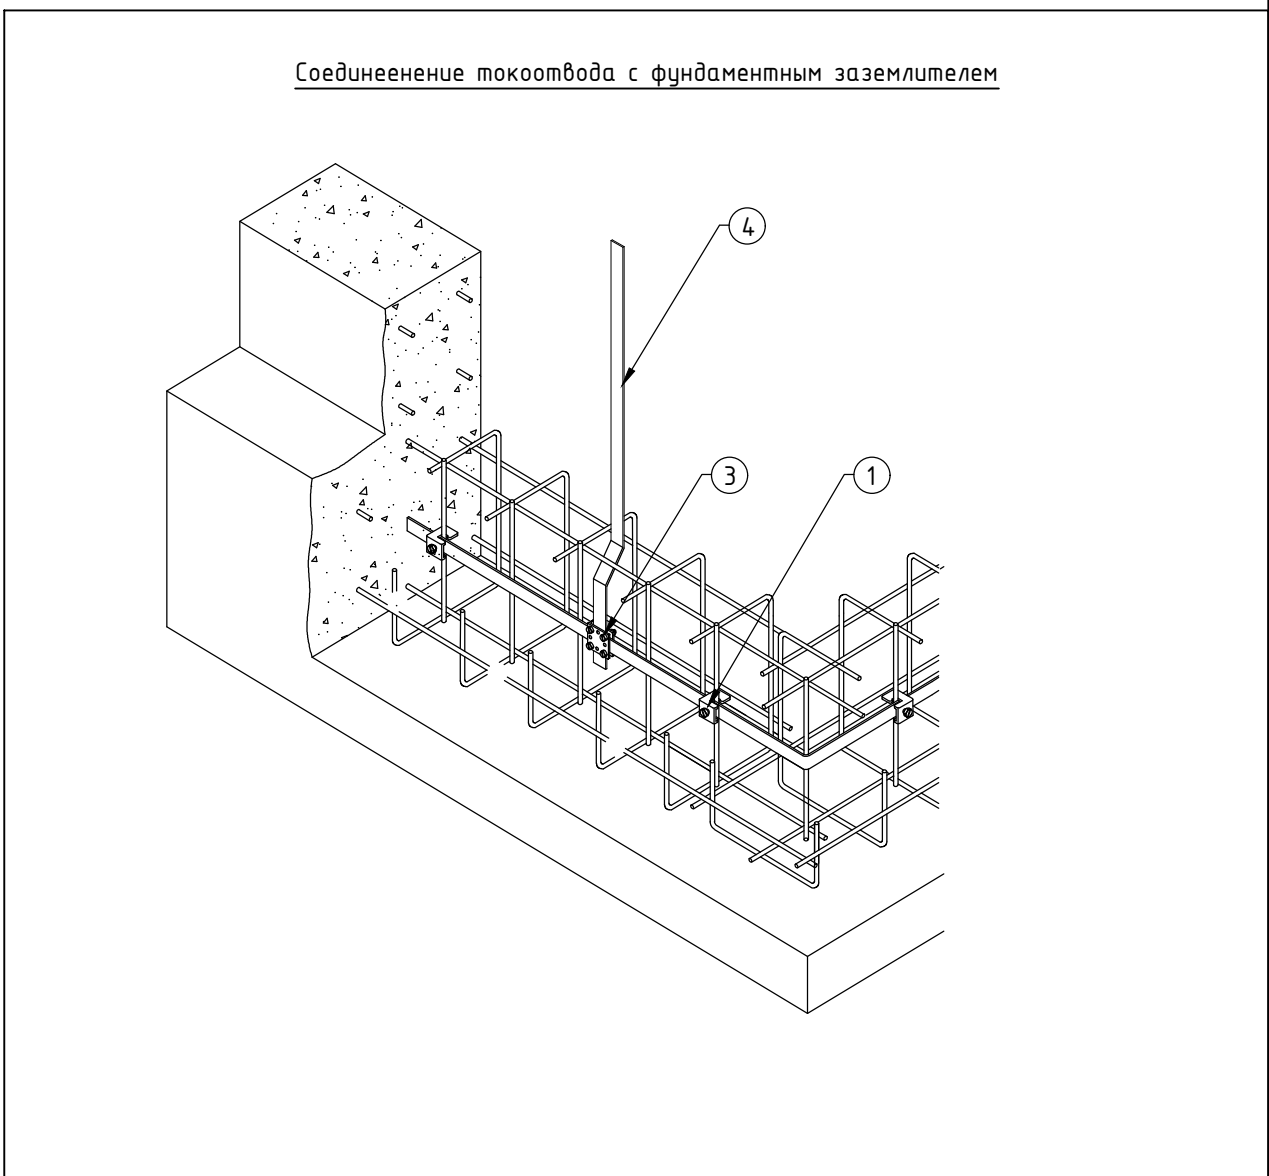

Поз.	Артикул	Наименование	Кол.	Прим.
1	ZSC22-11-1-16-40	Зажим заземления диагональный стержень-полоса/пруток оцинкованная сталь ЕК	•	
2	ZPS10-11-025-064	Полоса 25х4мм (64м) оцинкованная сталь HDZ ЕК	•	
3	ZCC68-14-1-40	Заж. крес. с раз. пол.-пол. 40мм оц. сталь HDZ ЕК	•	
4	ZPS10-11-040-042	Полоса 40х4мм (42м) оцинкованная сталь ЕК	•	

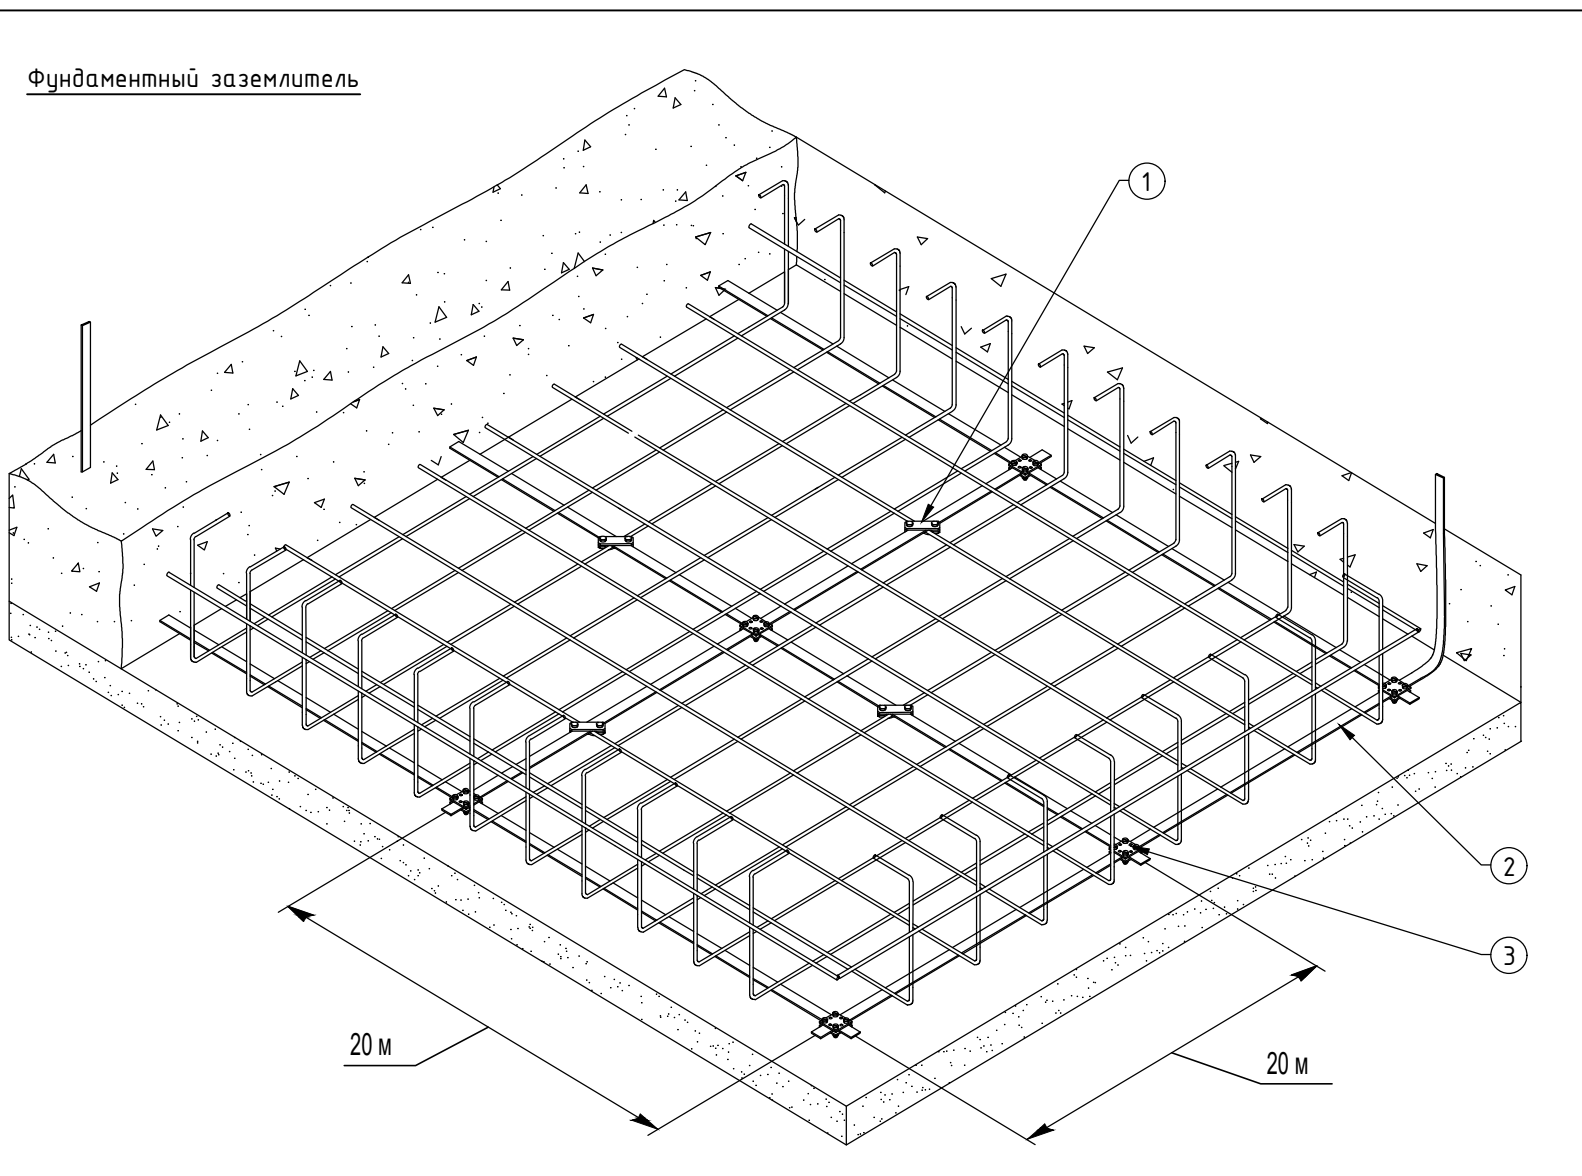

Обозначение	Наименование
1	Токопровод по параллели
2	Токопровод по перпендику
3	Токопровод в вентиляционном фассе х 3/4
4	Токопровод по фасаду с оп. выше на оп. ниже
5	Зажим соединительный
6	Токопровод

Обозначение	Наименование
1	Токопровод по параллели
2	Токопровод по перпендику
3	Токопровод в вентиляционном фассе х 3/4
4	Токопровод по фасаду с оп. выше на оп. ниже
5	Зажим соединительный
6	Токопровод

Данные проектные решения являются рекомендацией компании ЕК. Проектный институт (заказчик проекта) может принять их либо отклонить.

- ЗОМ					
Имя	Кол.	Лист	Мод.	Дата	Дет.
Разр.	Смет.	С.С.	12.2021		
Проект	Вольнова	М.А.	12.2021		
Н. конт.					
Многоквартирный дом бизнес-класса					Статус
Схема молниезащиты. Кровля.					Лист
					Листов
					Р
					ЕК