



BPY

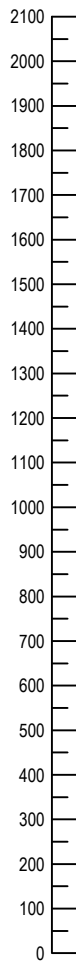

Вид без дверей

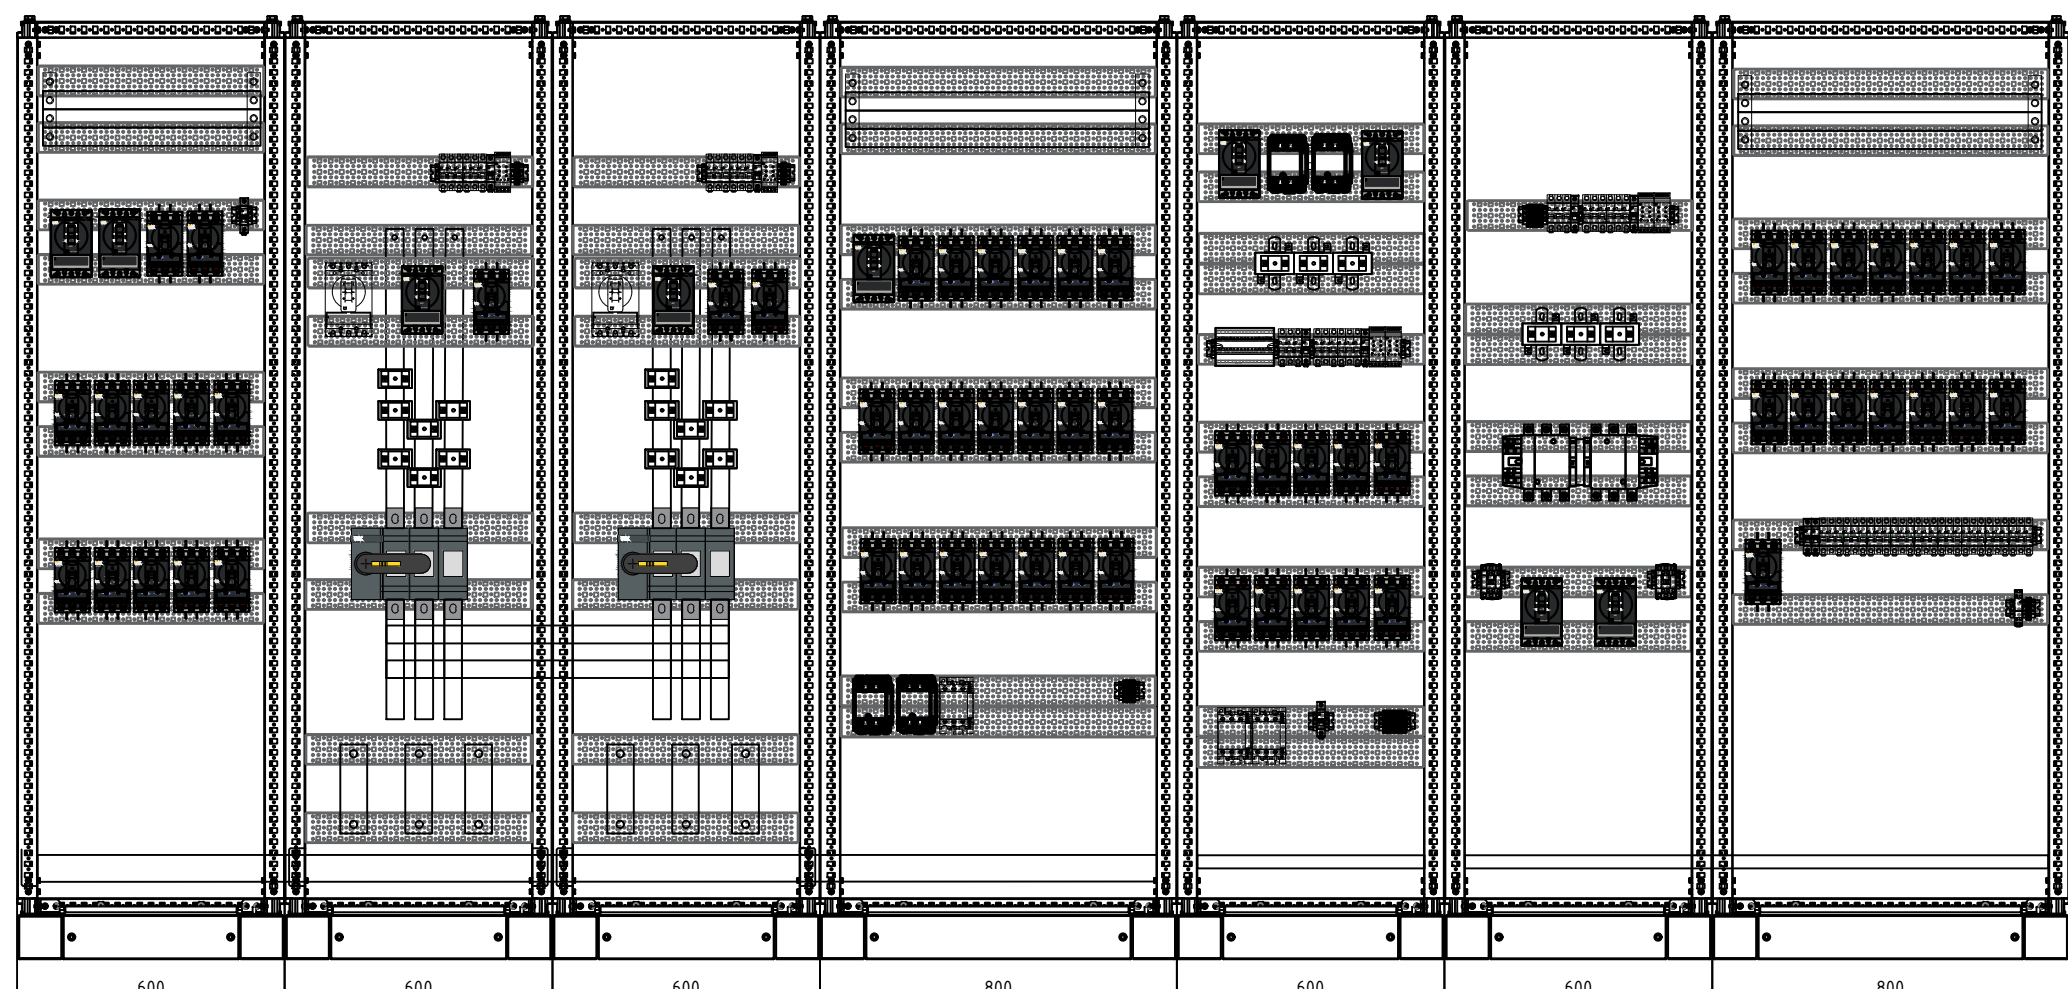

BPY



Согласовано

Взам. инв. №Подп. и датаИнв. № подл.

Изм.	Кол.уч.	Лист	№ док.	Подп.	Дата
Разраб.					
Проверил					
Н. контр.					

Вводно-распределительное устройство

